


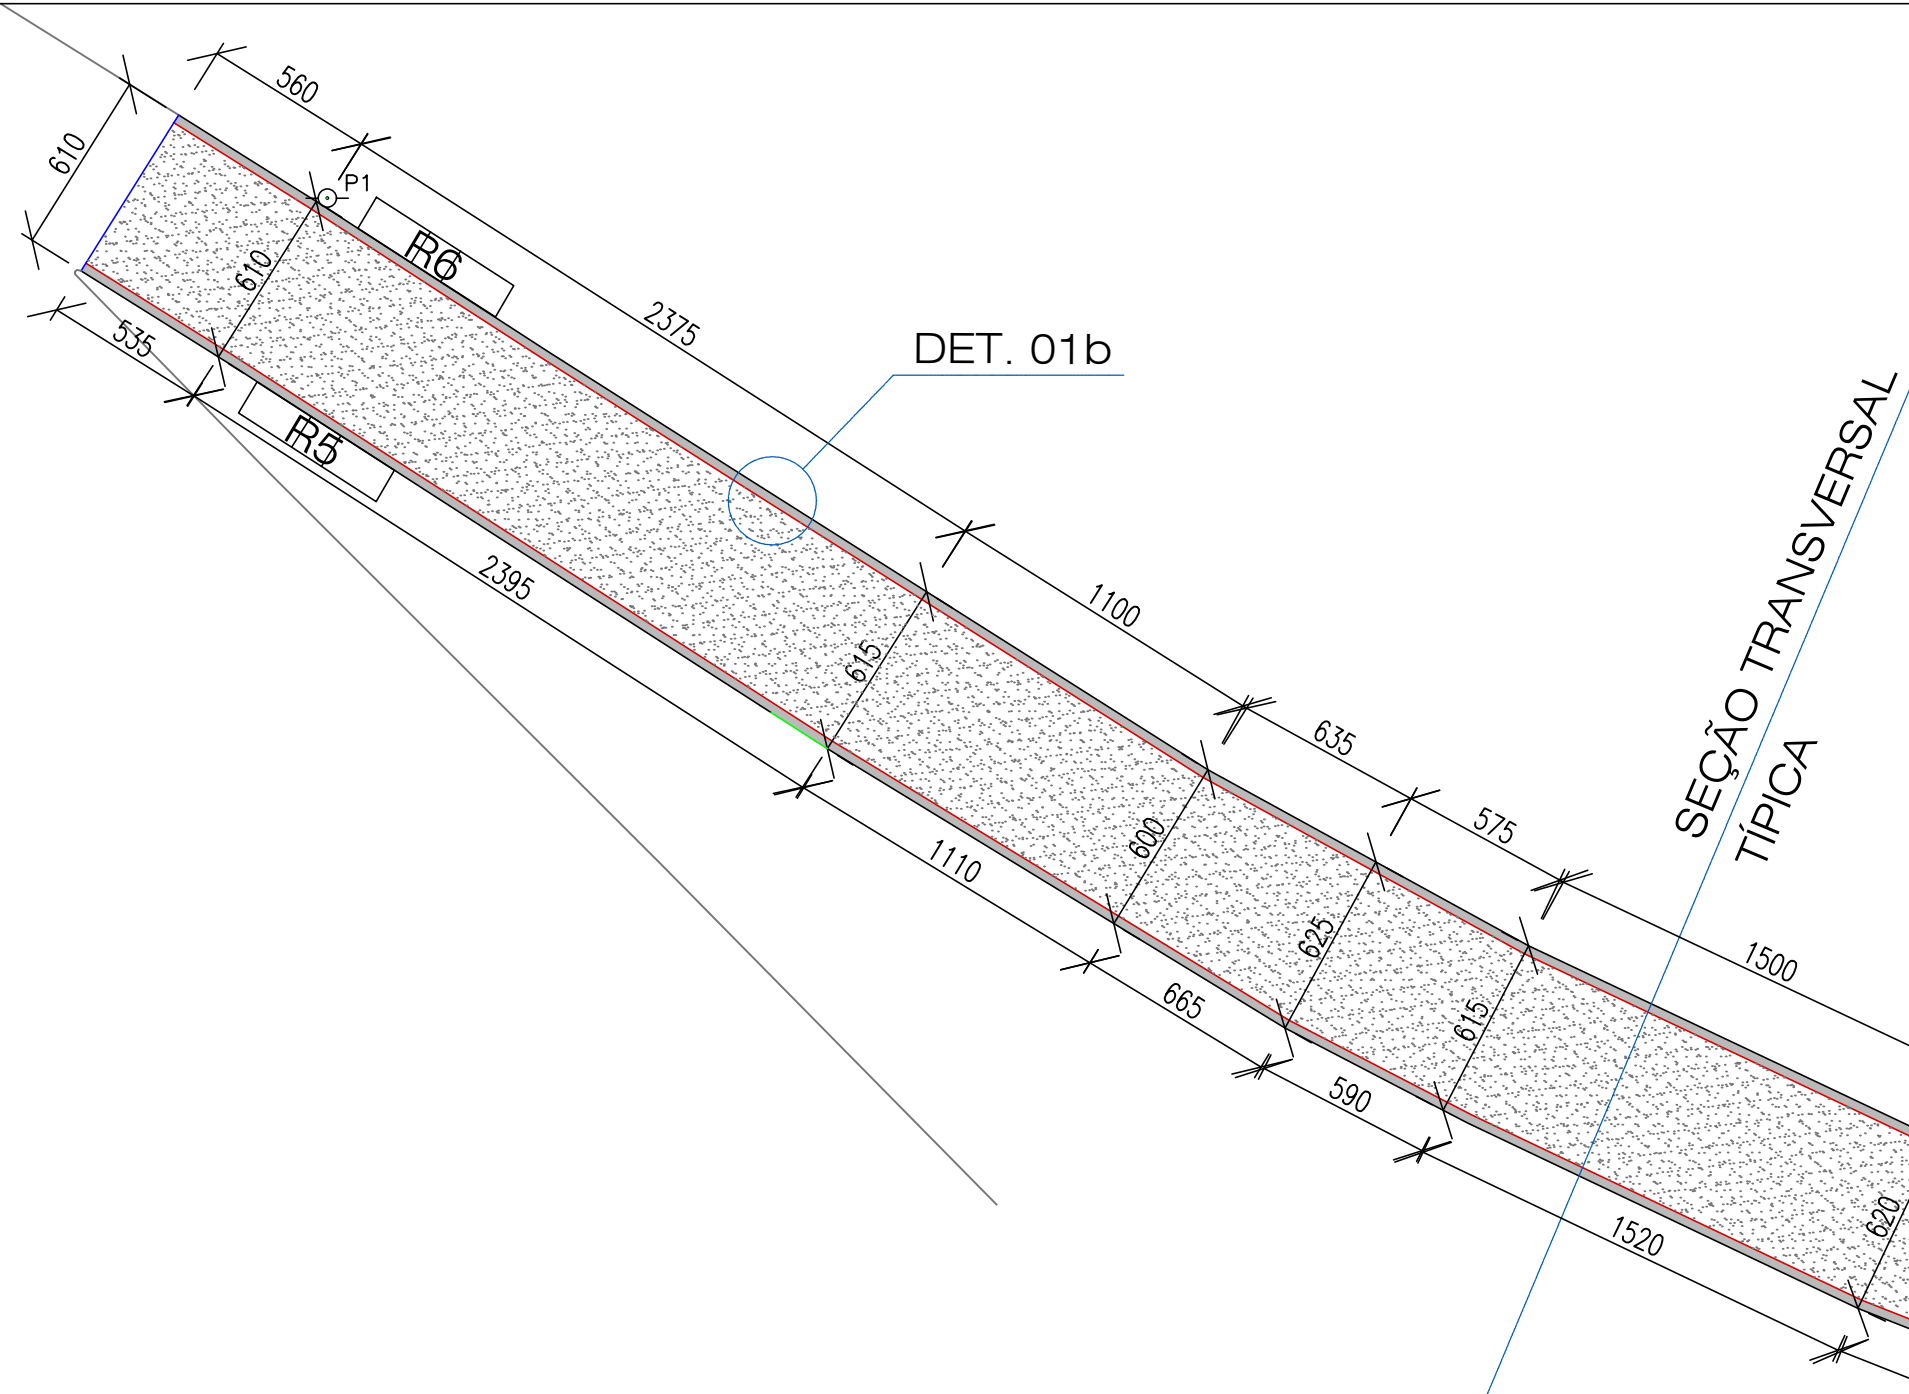

QUADRO DE ÁREAS				
SERVIÇOS	Avenida Esdras Thomas Salvador	rua José Domingues do Amaral	rua João Antonio lancovantuono	TOTAL
Fresagem contínua	-	32,96m³	-	32,96m²
Demolição de CBUQ	1.403,64m²	-	983,33m²	2.386,97m²
Remoção de bloquete	651,23m²	-	-	651,23m²
Meio fio de travamento	138,80m	0,15m	-	147,95m
Sarjeta em concreto esp.7cm Larg.50cm	204,97m	358,85m	280,95m	844,77m
Regularização de via	1.403,64m²	-	983,33m²	2.386,97m²
Sub-base nova esp.15cm	210,55m³	-	147,50m³	358,05m³
Imprimação	1.403,64m²	-	983,33m²	2.386,97m²
Pintura de ligação	1.301,15m²	919,25m²	842,85m²	3.063,25m²
Pavimentação em CBUQ	39,03m³	27,58m³	25,29m³	91,90m³

Nota 04: MEIO FIO

Todas as vias a serem recalçadas possuem meio fio ao longo de todo o trecho, sendo considerado apenas o meio fio de travamento lateral na rua José Domingues do Amaral. e meio fio de travamento na Avenida Esdras Thomas Salvador junto a área de estacionamento na lateral direita.

Nota 05: RECAPEAMENTO E PAVIMENTAÇÃO ASFÁLTICA NOVA

A Avenida Esdras Thomas Salvador e a rua João Antonio lancovantuono possuem pavimentação asfáltica com defeitos provenientes da base sendo necessária a remoção total do piso existente, execução de base com 15cm de espessura para posterior pavimentação em CBUQ com 3cm de espessura. A rua José Domingues do Amaral possui pavimentação asfáltica em CBUQ sem defeitos de base, sendo a mesma fresada e recalçada com 3cm de espessura.

Nota 03: ÁREA DE ESTACIONAMENTO

A Avenida Esdras Thomas Salvador possui área de estacionamento na lateral direita, o qual não está sendo previsto a execução de serviços, uma vez que a mesma passou por recalçamento a pouco tempo, sendo prevista somente a demarcação das vagas no piso.

ÁREA DE REGULARIZAÇÃO 140,76M²
ÁREA DE PAVIMENTAÇÃO 126,77M²

RUA JOSÉ DOMINGUES DO AMARAL
PAVIMENTAÇÃO
ESCALA 1:250

RUA JOÃO ANTÔNIO IANCOVANTUONO
PAVIMENTAÇÃO
ESCALA 1:250

Legenda pavimentação:

- Área de bloquete existente a ser removido, executada base e pavimentação asfáltica em CBUQ esp média 3cm - conforme DET.03
- Área em CBUQ existente a ser removido, executada base e pavimentação asfáltica em CBUQ esp média 3cm - conforme DET.03.
- Área de CBUQ existente a ser mantido, executado recalçamento asfáltico em CBUQ esp média 3cm - conforme DET.02
- Alinhamento da via existente
- Meio fio existente a ser mantido
- Meio fio rebaixado (travamento) - A ser executado
- Sarjeta Larg. 50cm esp. 7cm em concreto A ser executada - conforme DET.01
- Calçada existente a ser mantida
- Rampa de assecibilidade conforme NBR9050 - A ser executada em etapa futura - conforme DET.03
- Boca de lobo - Existente a ser mantida
- Sentido da rede de escoamento

Nota 01: BLOQUETE EXISTENTE

A Avenida Esdras Thomas Salvador possui trecho com calçamento em bloquete de aproximadamente 80m de extensão, sendo necessária a remoção do mesmo, execução de base e regularização da mesma para posterior ser feita a imprimação, pintura de ligação e pavimentação asfáltica conforme previsto.


Nota 02: ESCOAMENTO DE ÁGUA PLUVIAL

A Avenida Esdras Thomas Salvador possui rede de drenagem profunda com 6 bocas de lobo ao longo de sua extensão, o qual desaguar na remoção do mesmo, execução de base e regularização da mesma para posterior ser feita a imprimação, pintura de ligação e pavimentação asfáltica conforme previsto.



Aprovações e Registros.

ART MG20242963613


De Paula ENGENHARIA CNPJ: 19.462.968/0001-04 Rua José Virgílio, 423 LJ 01 Bairro Centro - Lima Duarte/MG Telefone: (32) 88490-4353 E-mail: pri_eng@hotmail.com			Responsável Técnico: Engº Civil Priscila C. de Paula Neto - CREA-MG 142702/D
MUNICÍPIO DE CARVALHOS			
Prefeito Municipal: Valmir Siqueira da Silva	CNPJ: 18.194.217/0001-45	Fone : (35) 3345-1491	Nº DA PROPOSTA: SEGOV
Título : RECAPEAMENTO ASFÁLTICO EM CBUQ			
Endereço da obra : AVENIDA ESDRAS THOMAS SALVADOR, RUA JOSÉ DOMINGUES DO AMARAL E RUA JOÃO ANTÔNIO IANCOVANTUONO - CENTRO - CARVALHOS/MG		Área : 3.485,64m²	Folha : 01/03
Conteúdo: Planta baixa pavimentação, seção transversal típica, detalhamentos meio fio, sarjeta e camadas de piso e detalhamento de rampas de acessibilidade-ETAPA 02.		Escala : Indicada	Revisão Nº: 03
Data base Sarjeta e Sica: JANEIRO/2025		Data : OUT/2024	Data : 14/05/2025

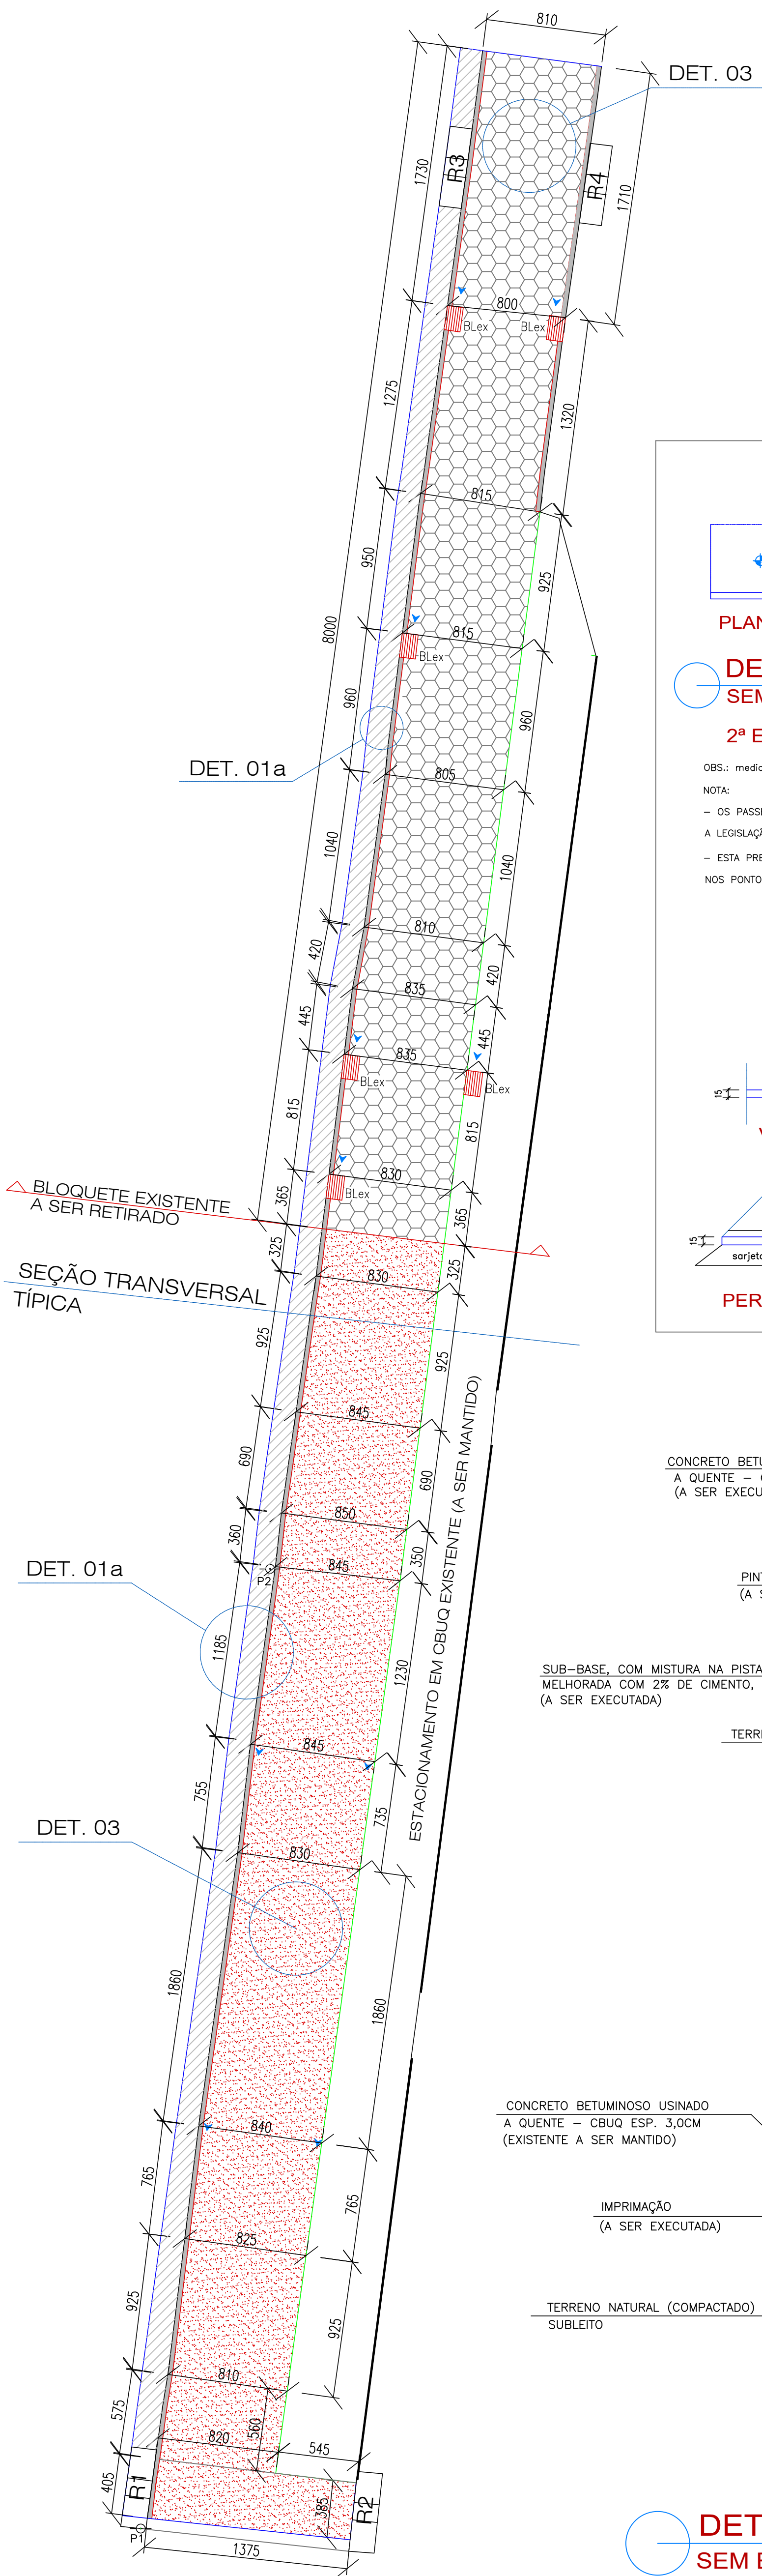


AVENIDA ESDRAS THOMAS SALVADOR
PAVIMENTAÇÃO
ESCALA 1:250

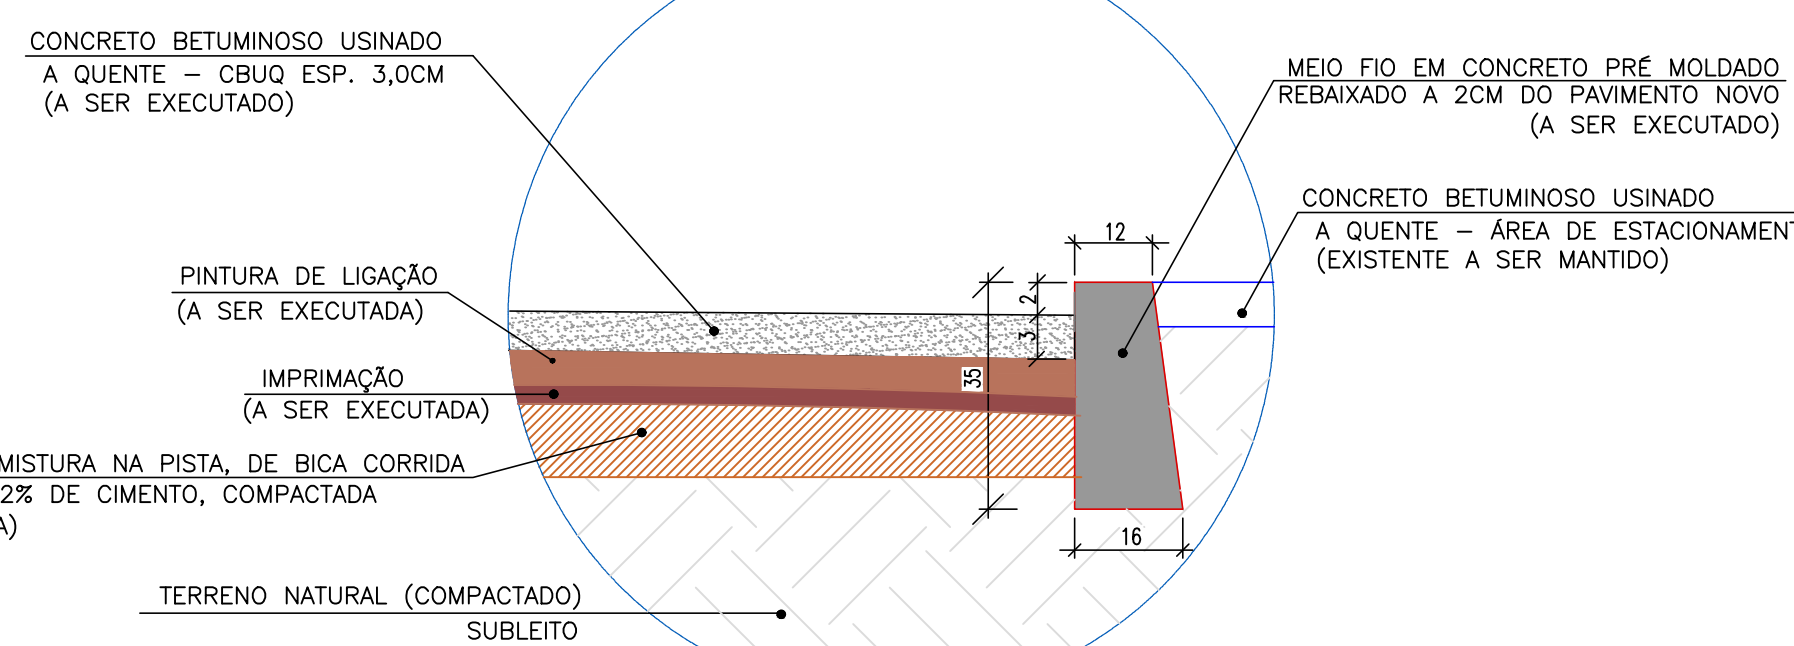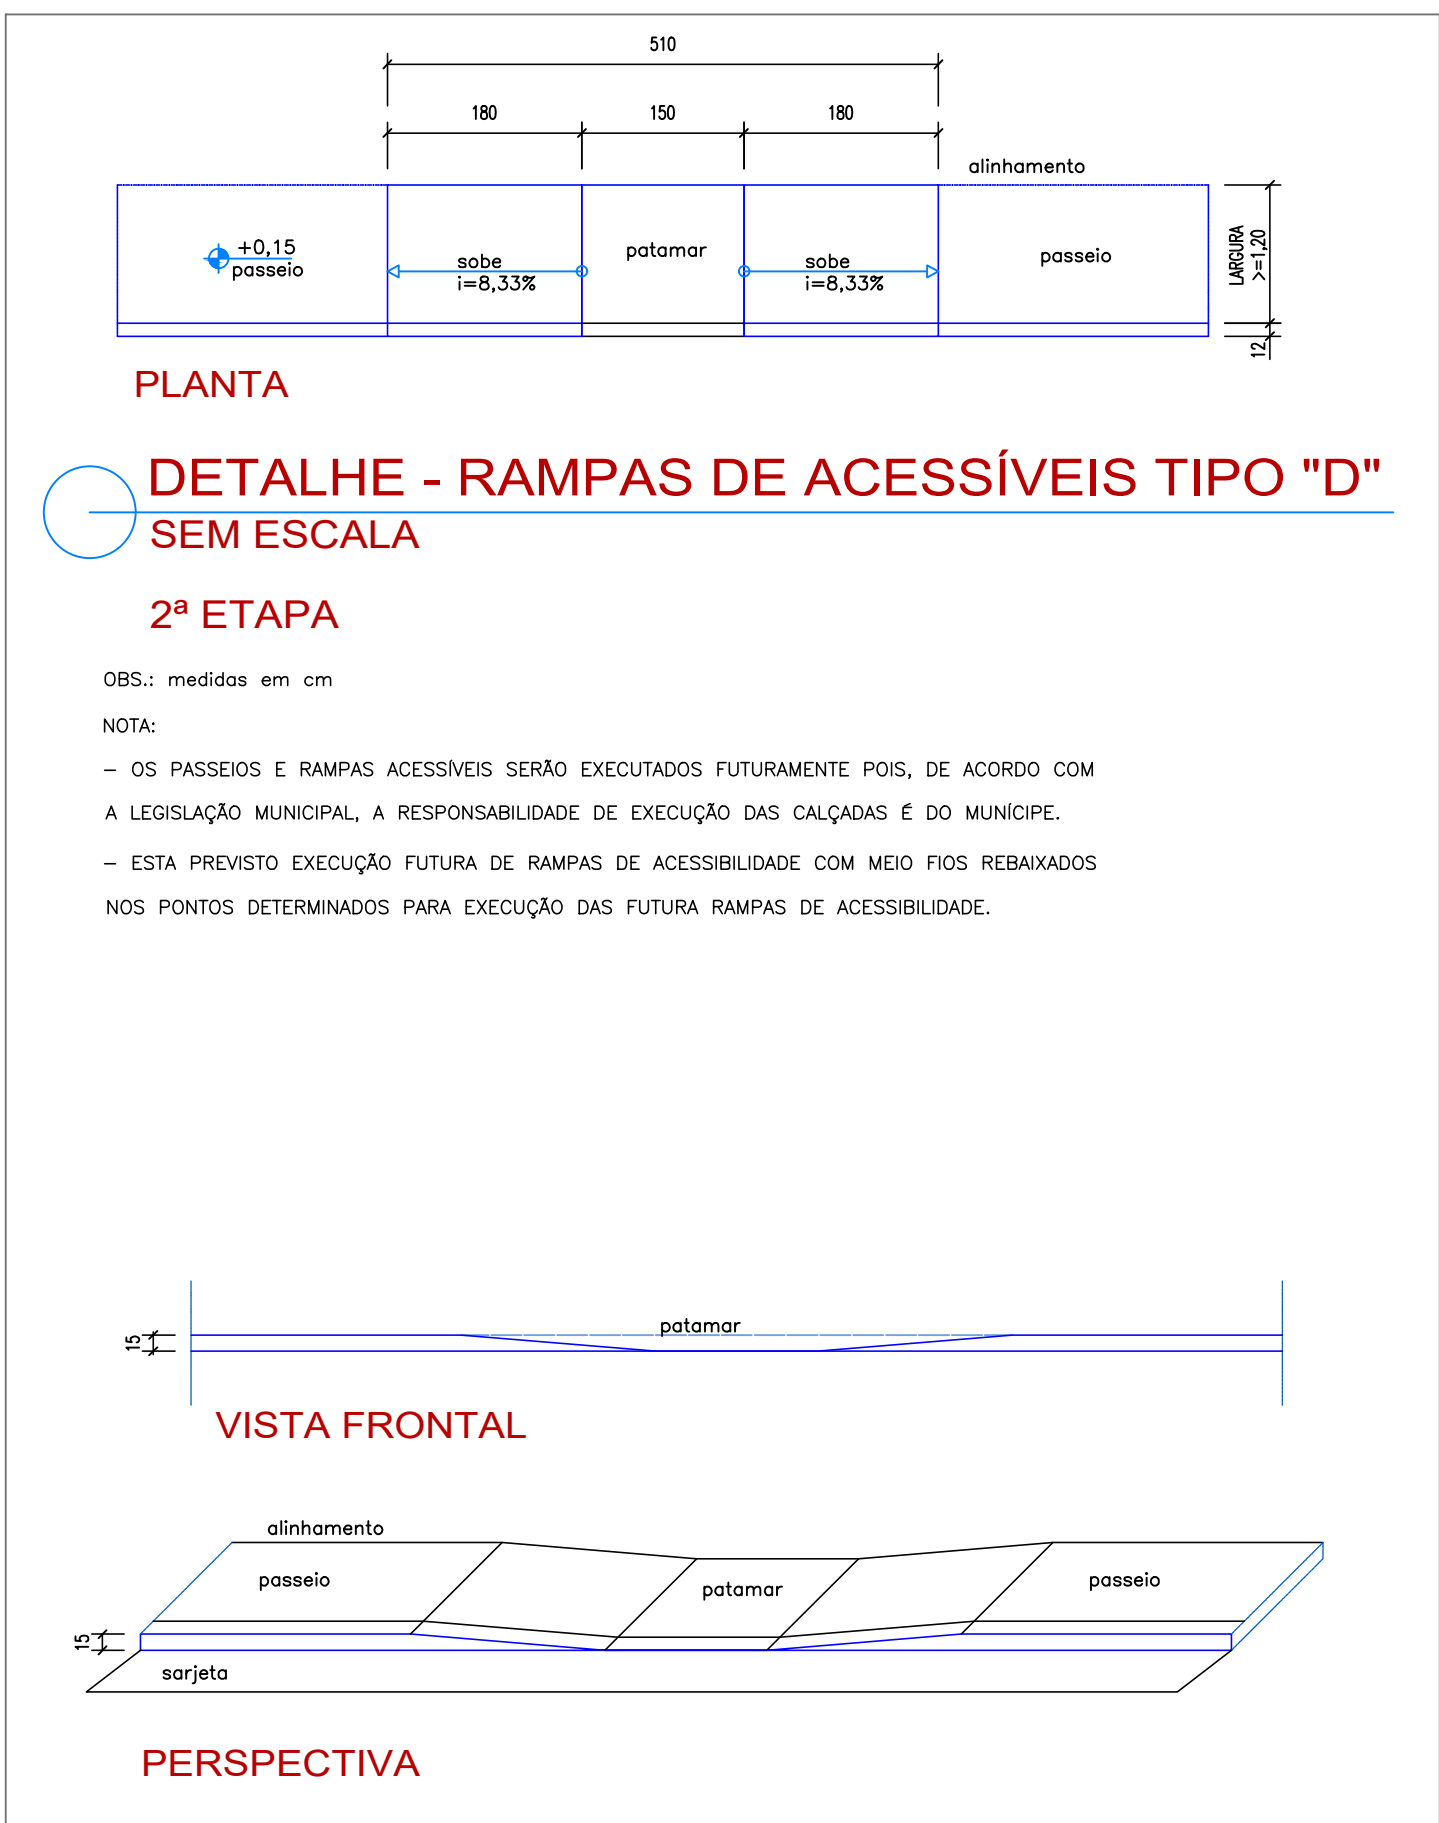


DET. 01c - Meio fio rebaixado
SEM ESCALA

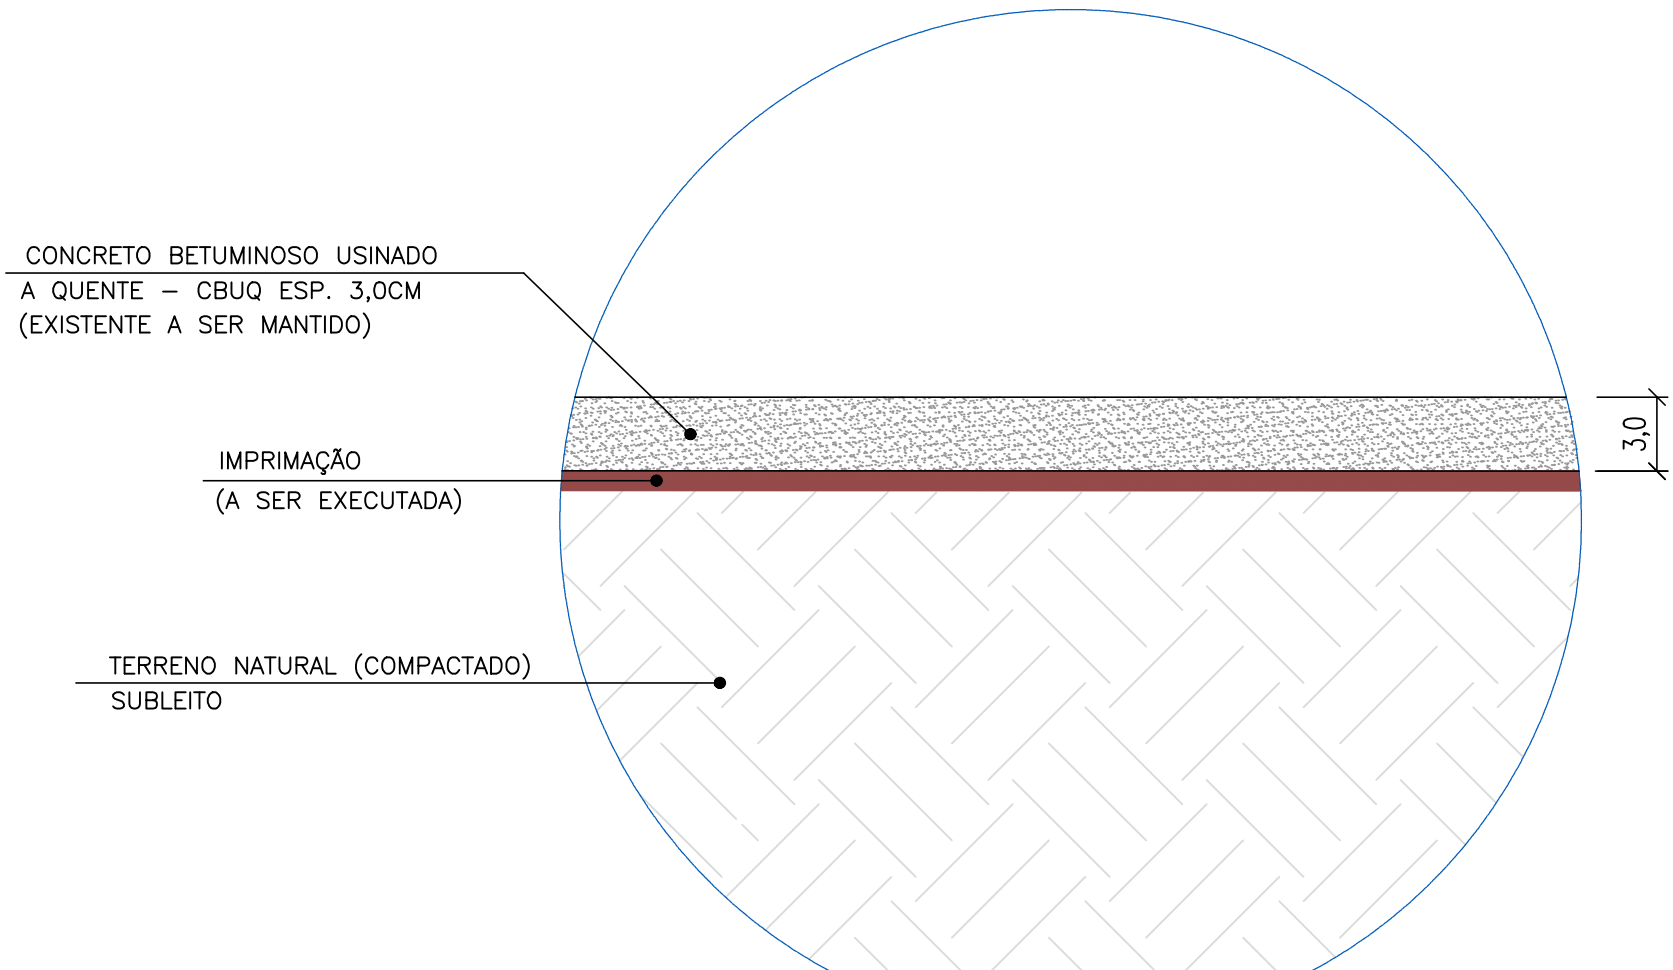


DET. 02 - Recapeamento asfáltico
SEM ESCALA

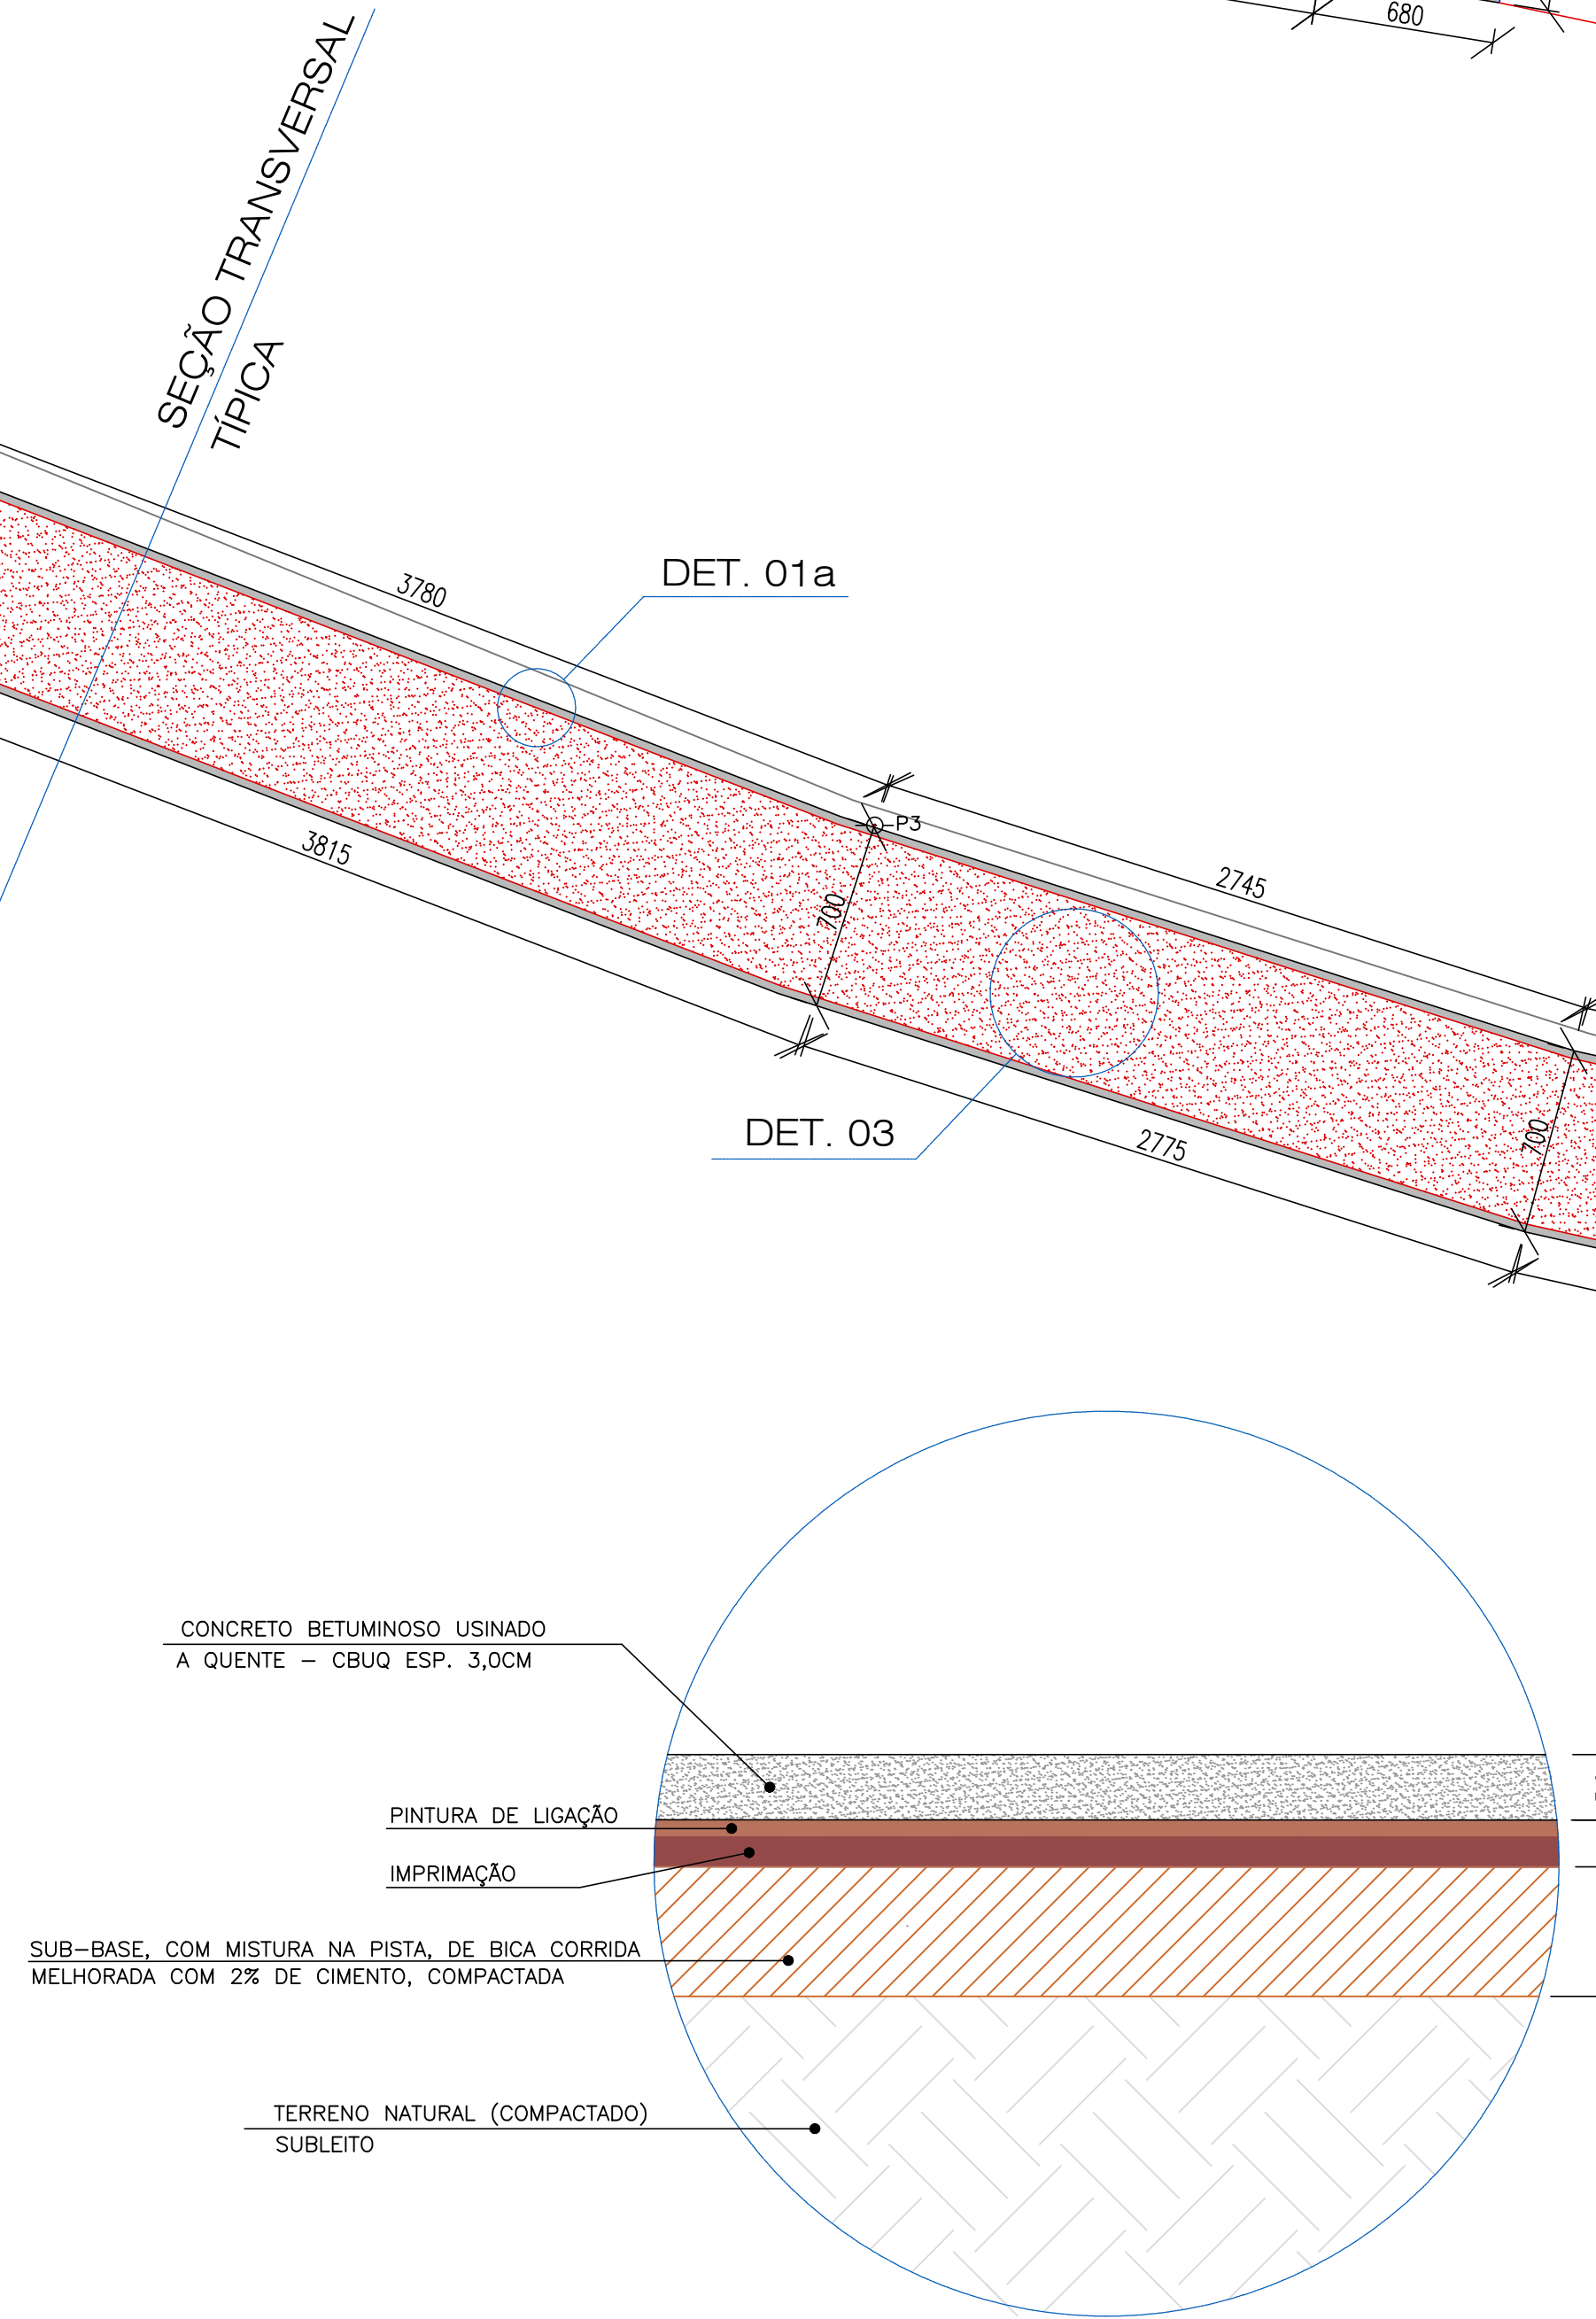


DET. 03 - Pavimentação sobre base nova
SEM ESCALA

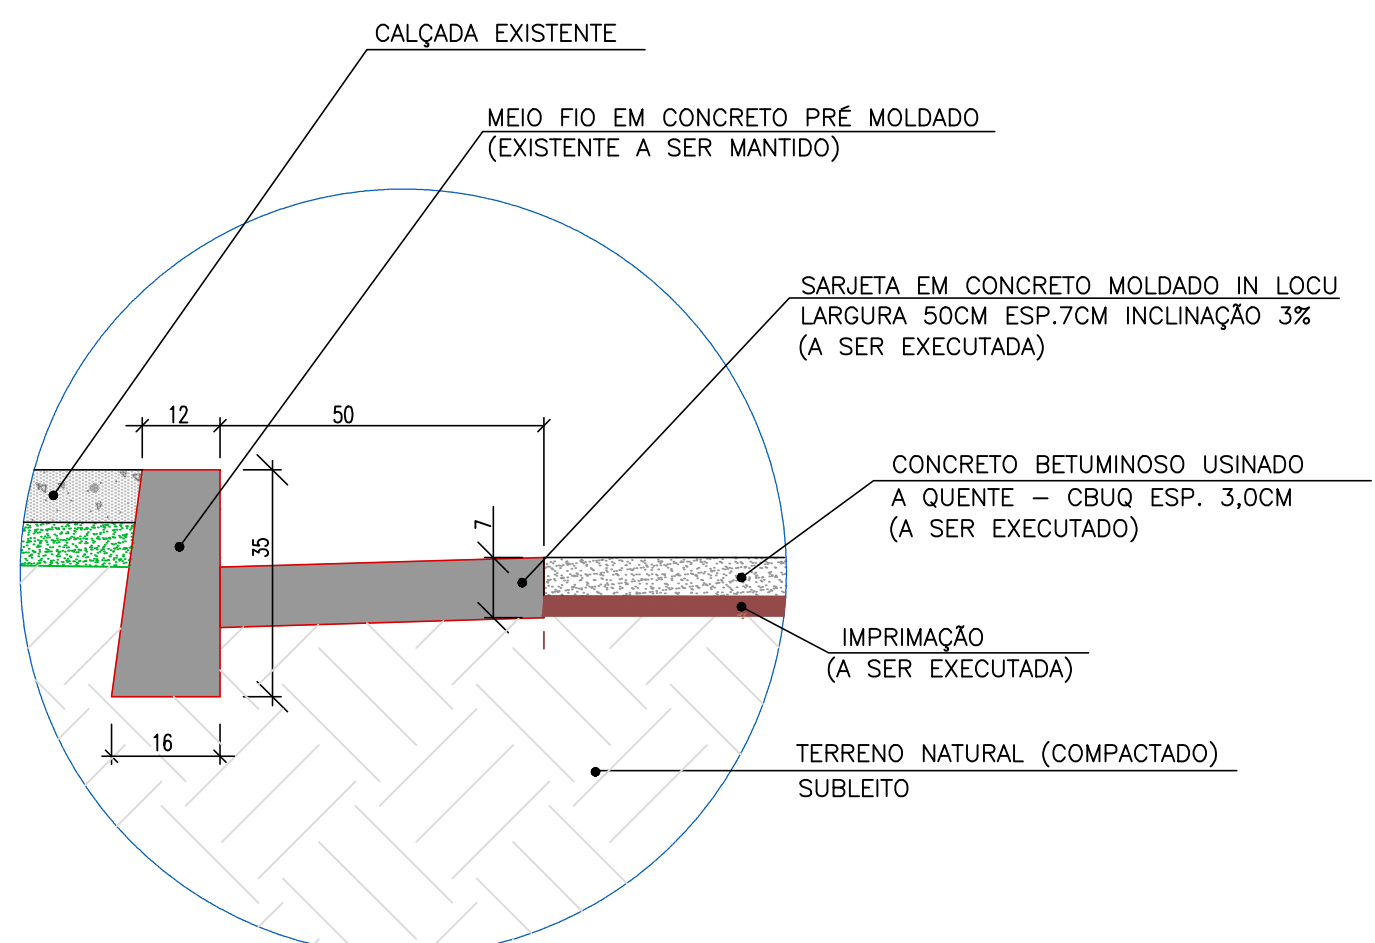

DET. 01b - Meio fio e sarjeta -
Recalçamento asfáltico
SEM ESCALA

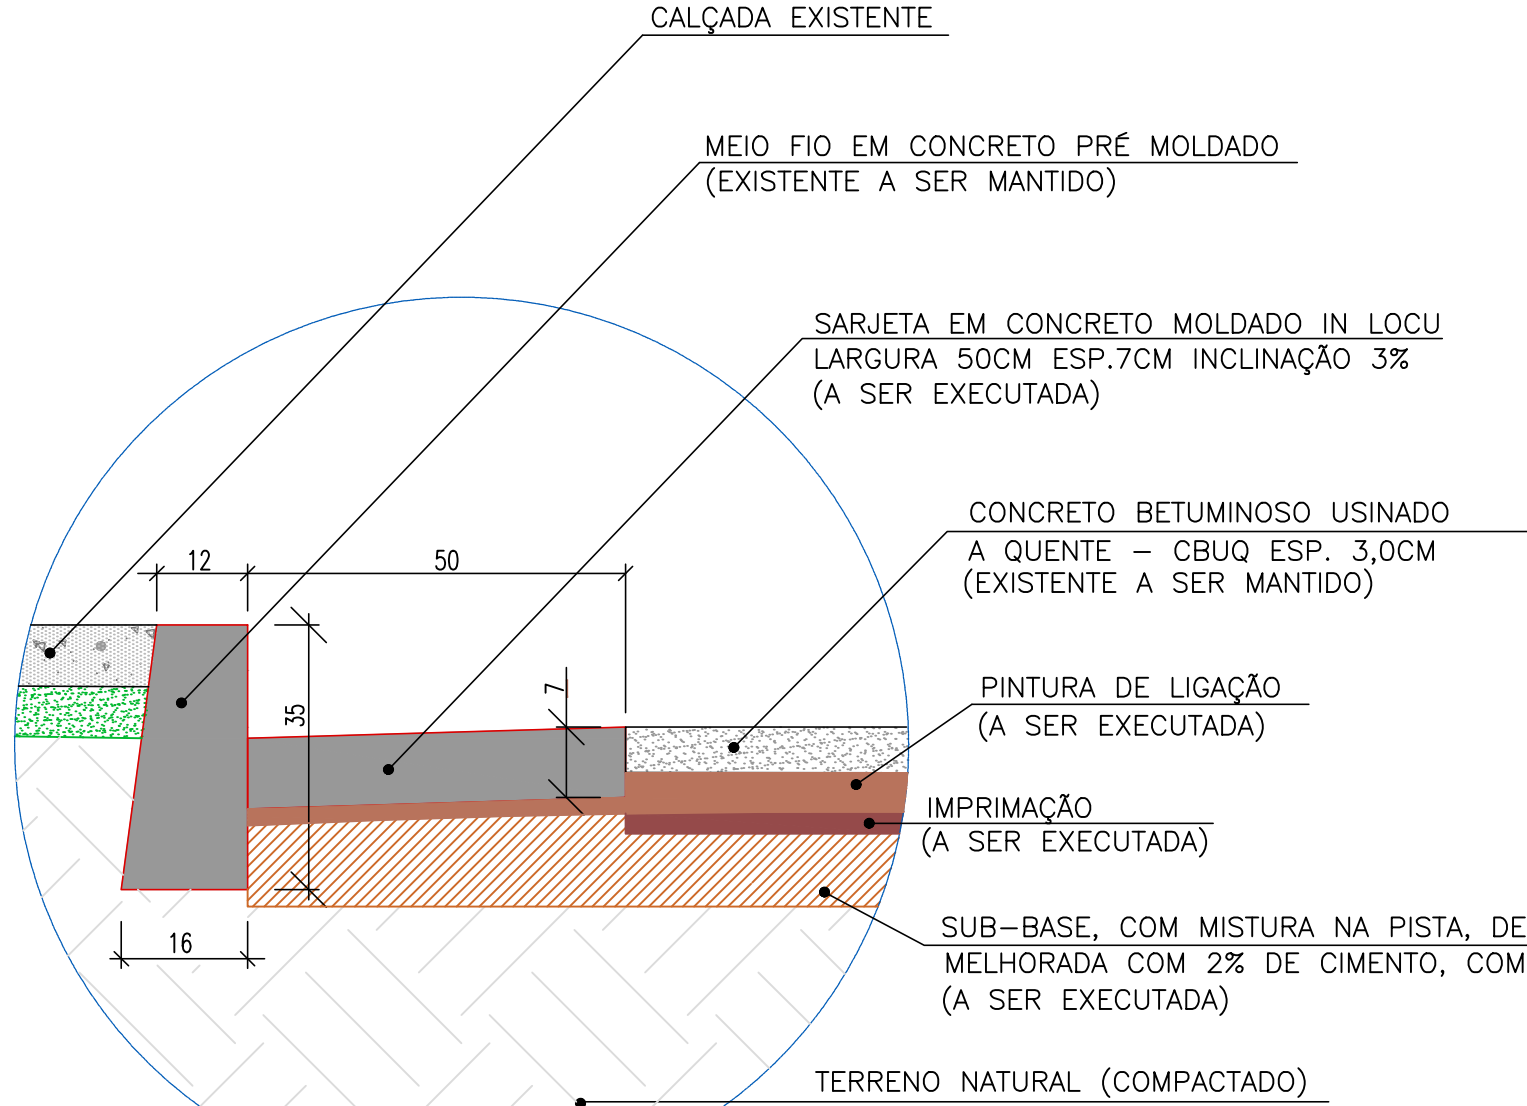

DET. 01a - Meio fio e sarjeta -
Pavimentação sobre base nova
SEM ESCALA

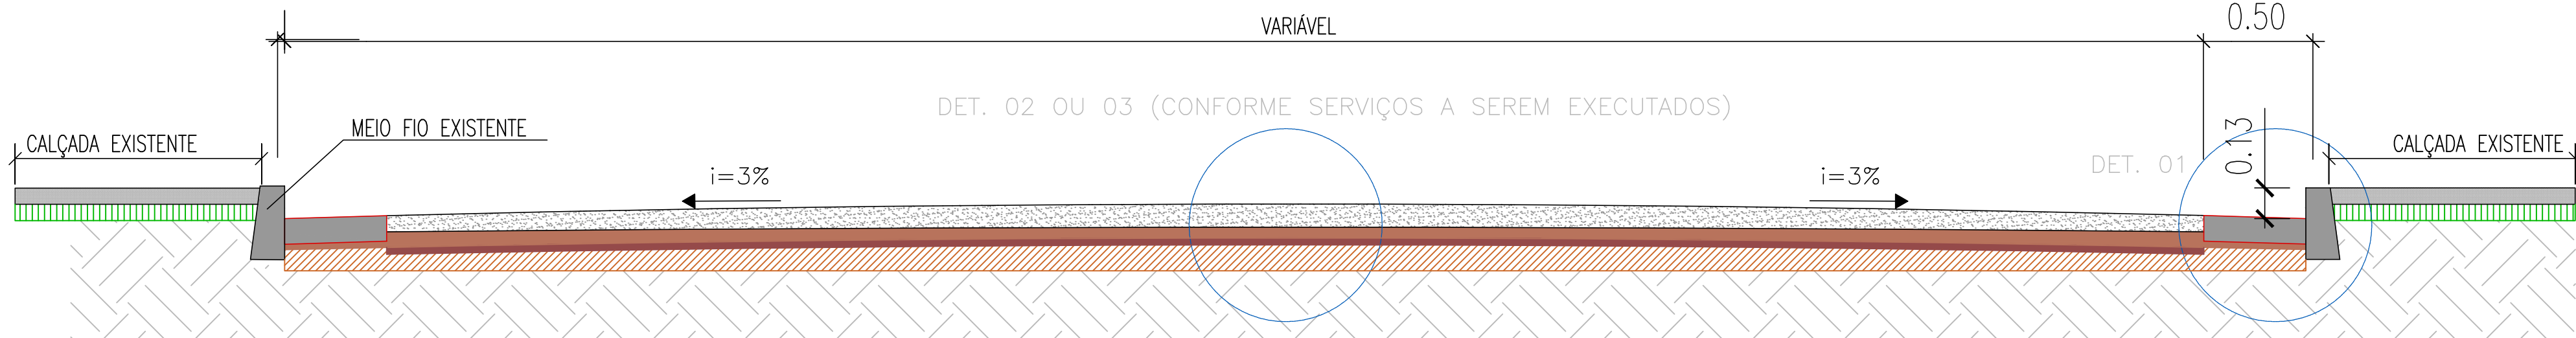

SEÇÃO TRANSVERSAL TÍPICA
SEM ESCALA