



Det. 03a - Meio fio e sarjeta
Sem escala

PLANTA BAIXA

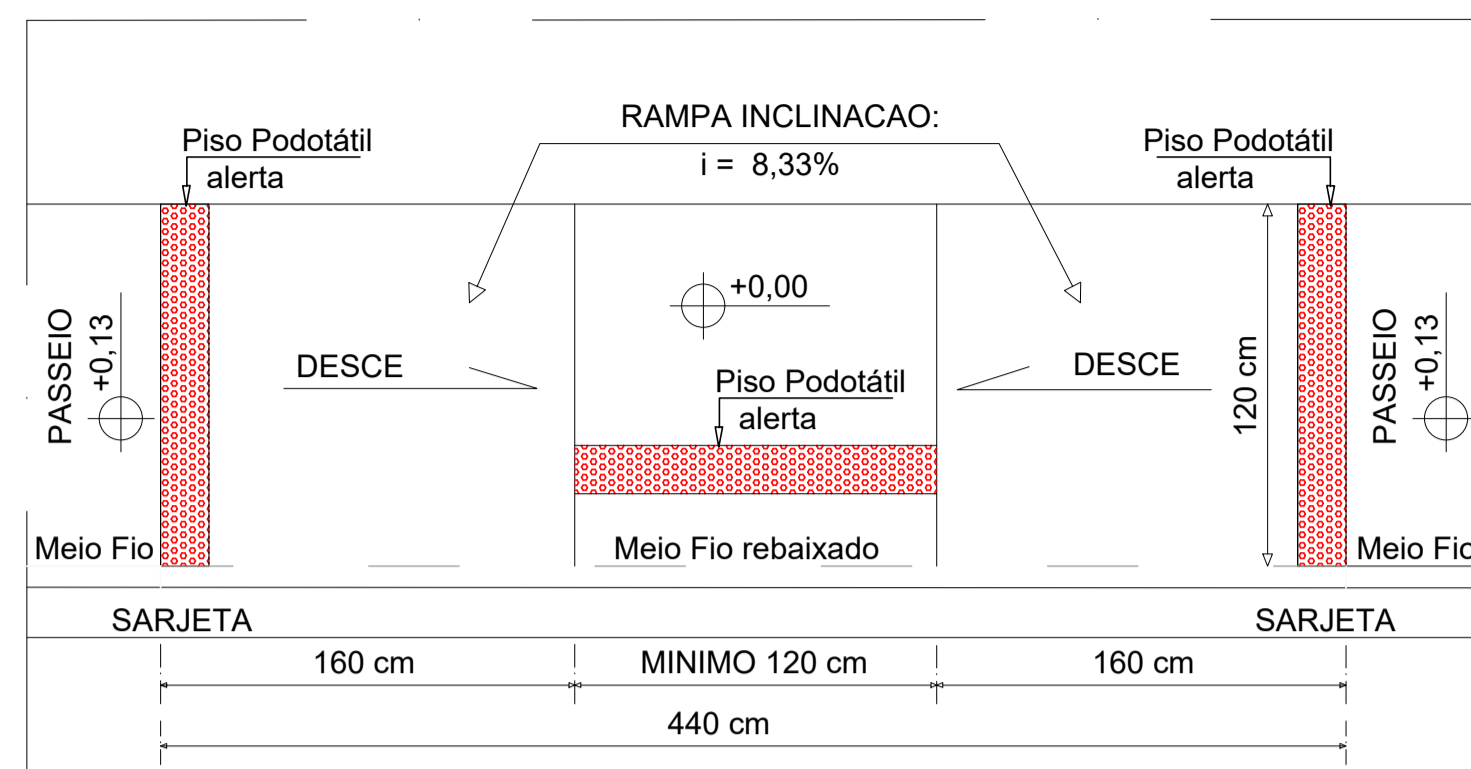


PERSPECTIVA

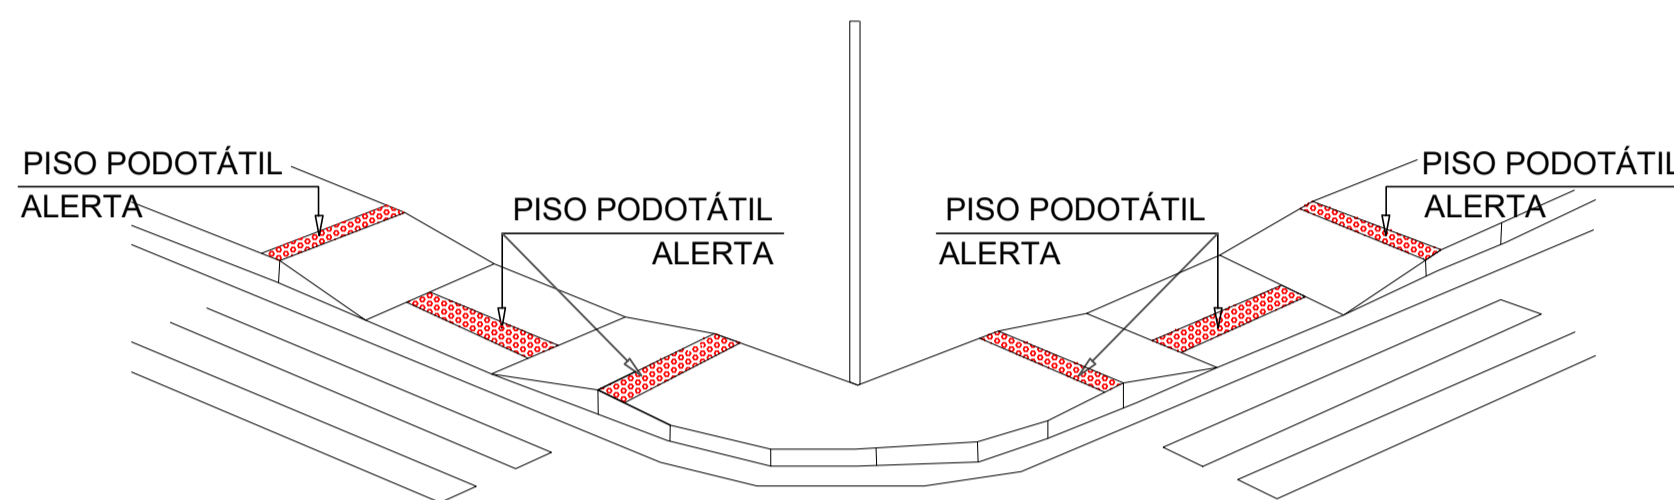


FONTE: ABNT NBR 9050 2a. edicao - 2015

Det. 04 - Rampa de acessibilidade
(L=1,20m) - Sem escala


INDICAÇÃO DE RUA, VELOCIDADE MÁXIMA E PASSAGEM DE PEDESTRE
sem escala

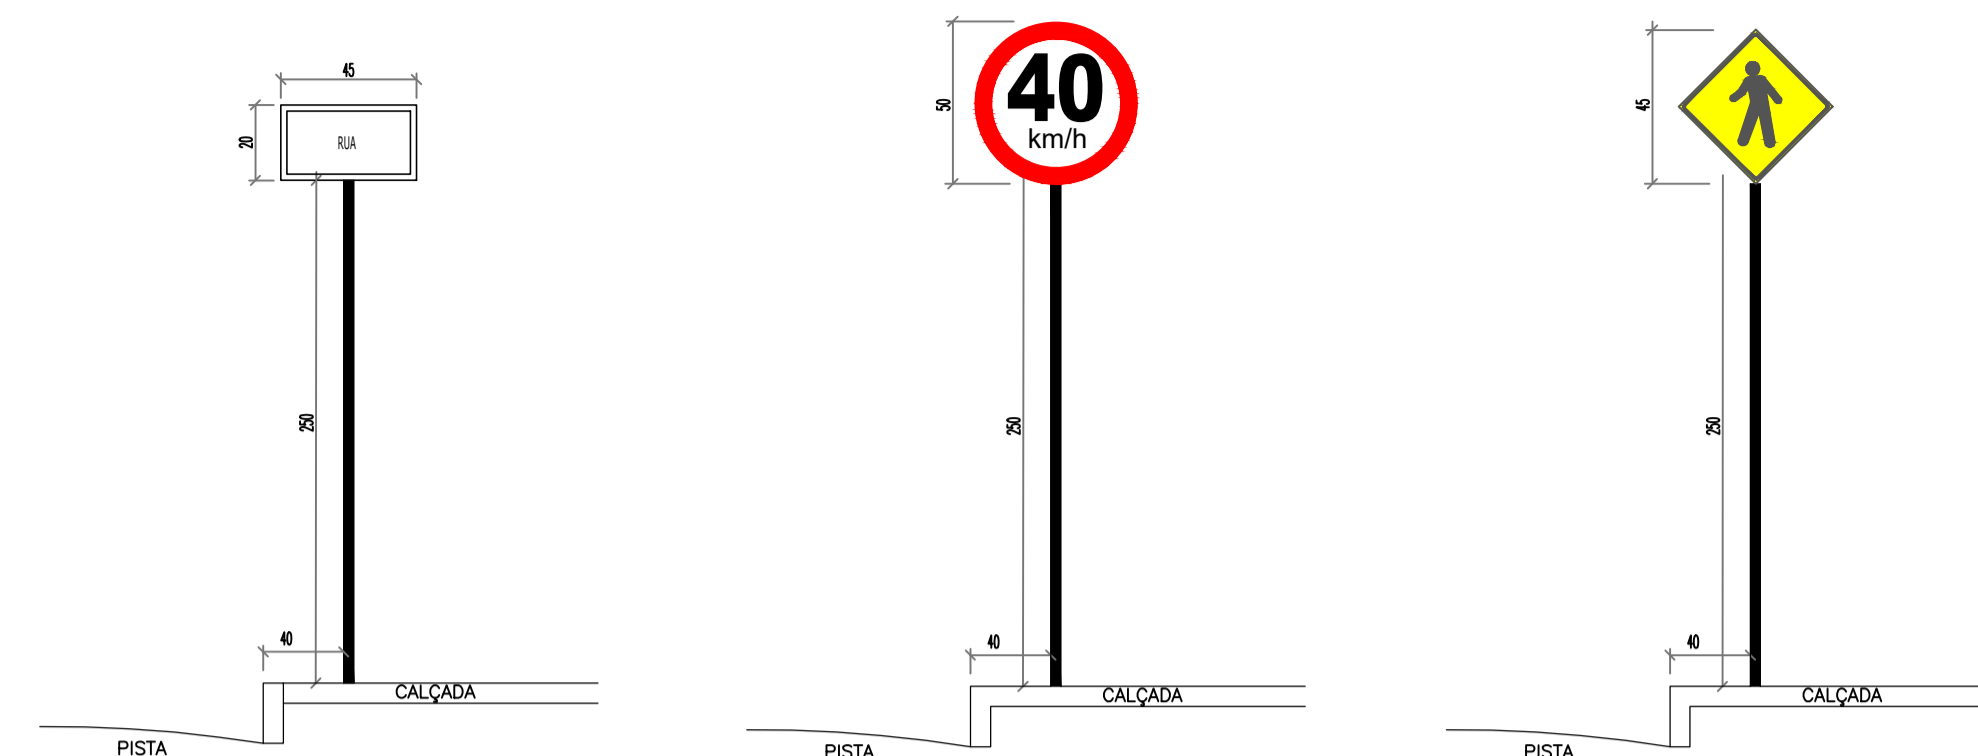

Det. 06 - Sinalização vertical
Sem escala

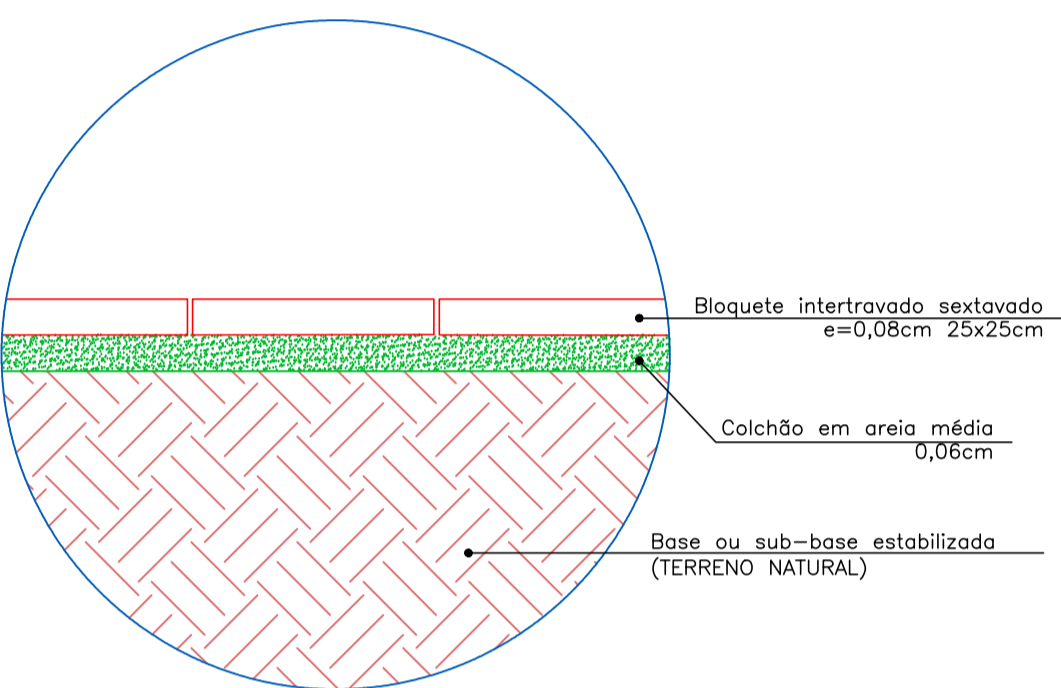


Det. 03b - Calçamento
Sem escala

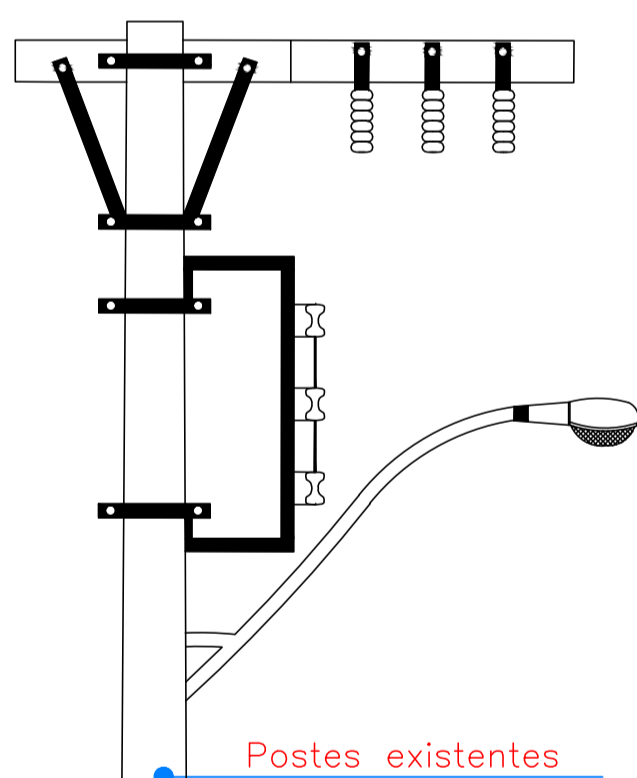


Postes existentes


Início da calçada na extremidade da rede elétrica existente (caso não seja possível em determinados pontos deve-se respeitar a faixa livre para acesso >= 0,80cm (conforme NBR 9050))

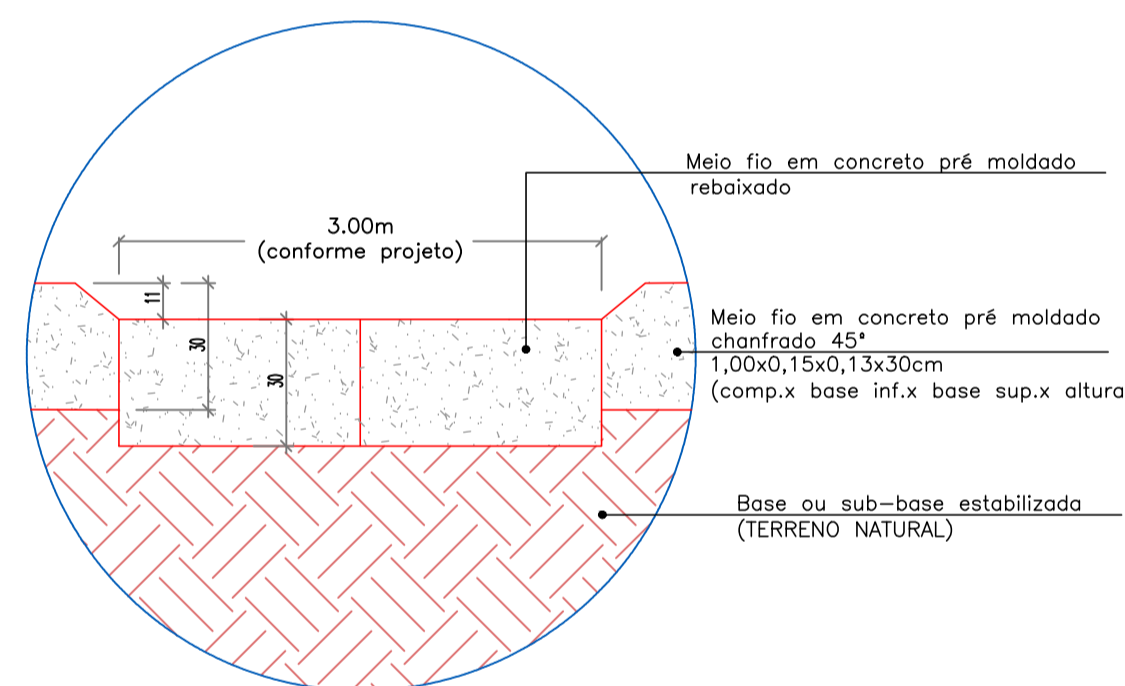

Det. 03c - Meio fio rebaixado
Sem escala

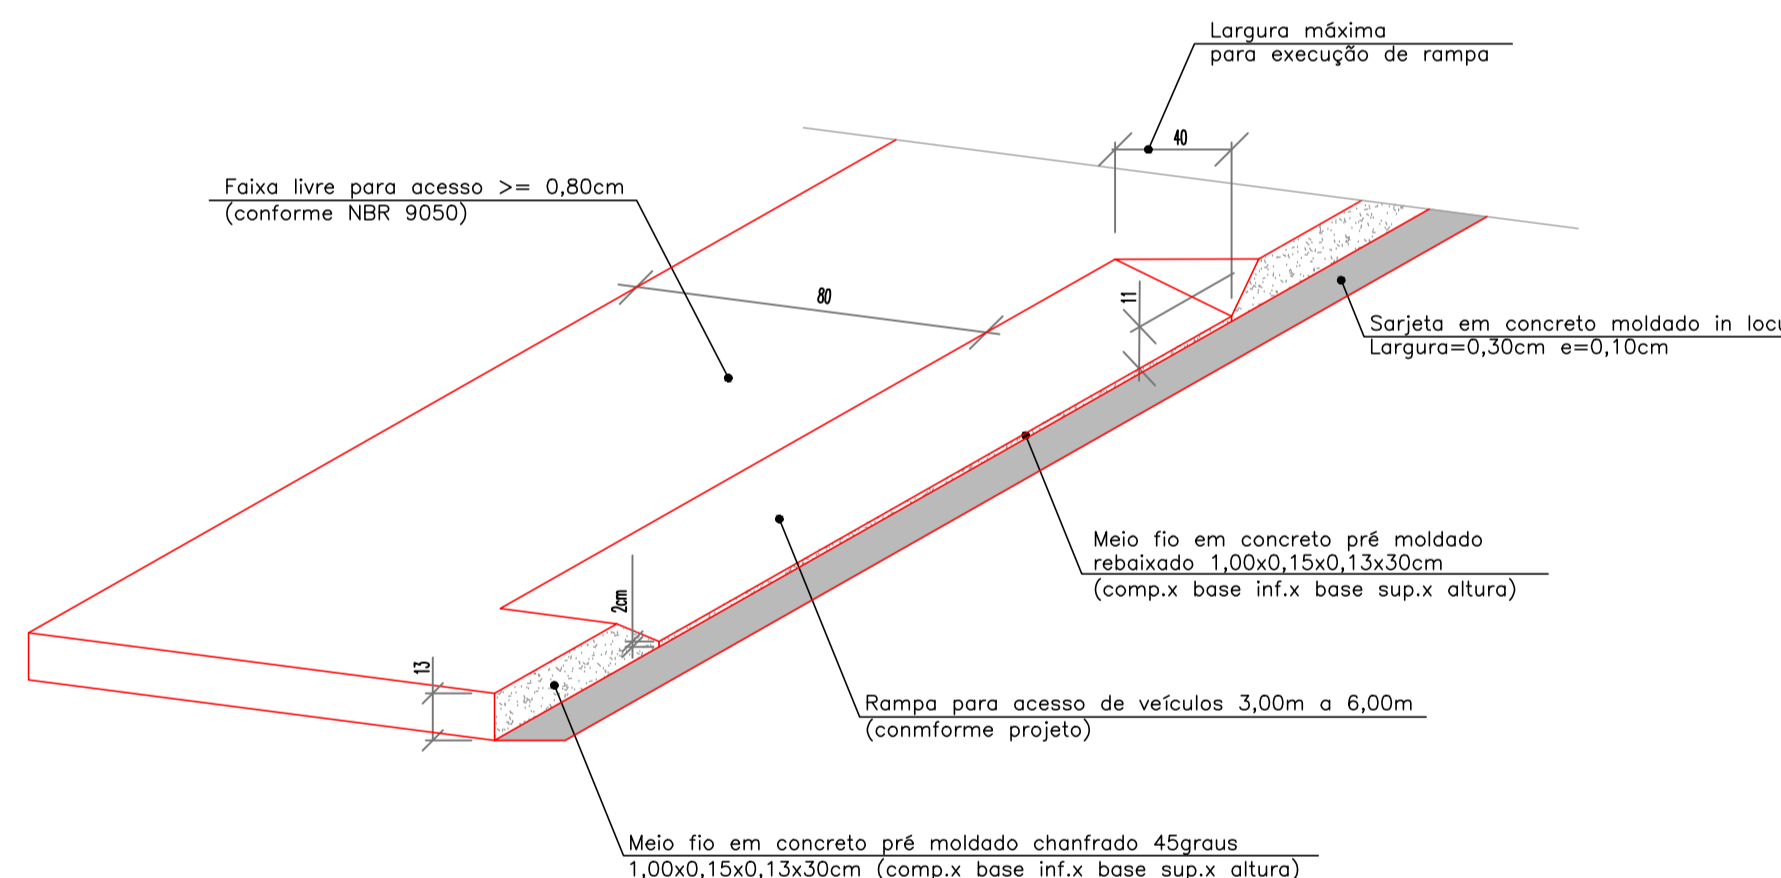

Det. 03d - Rampa para acesso de veículo
Sem escala

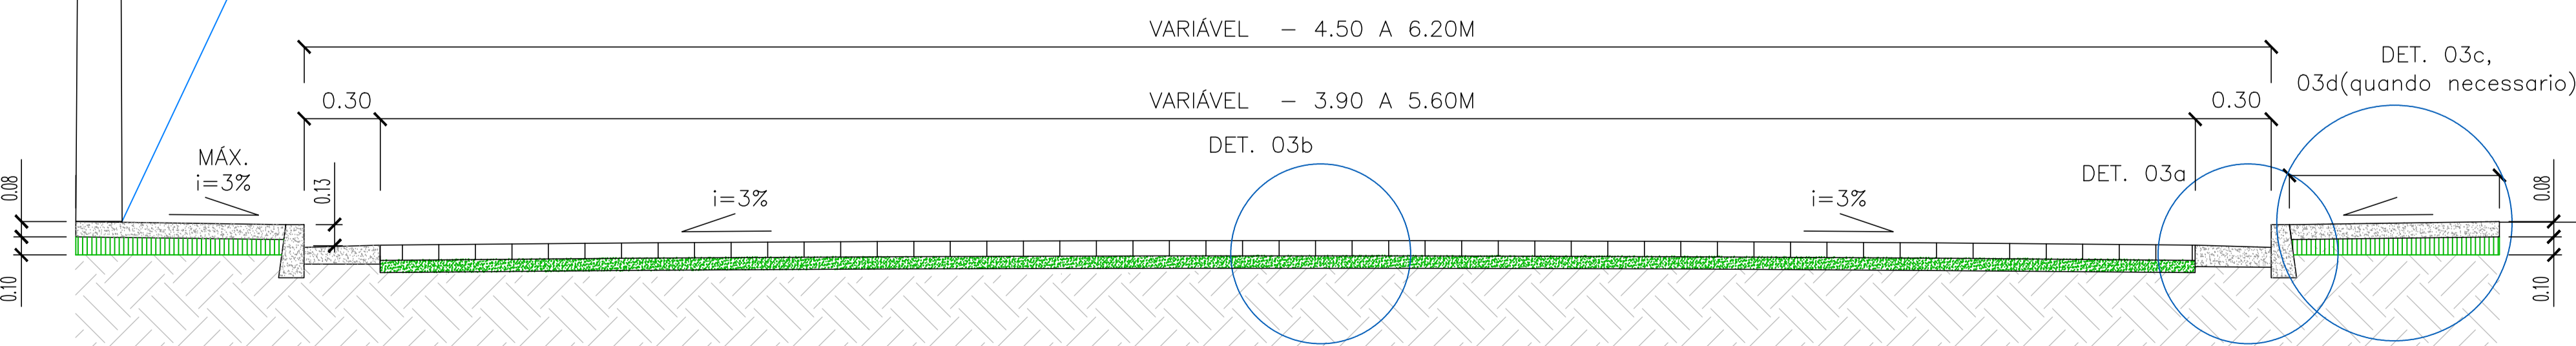

Seção transversal Típica 01 - Calçada com Larg.1,20m
Sem escala

Legenda Sinalização:

- R-nº** - Sinalização vertical e horizontal conforme Resolução nº 180, de 26-08-2005, Conselho Nacional de Trânsito (CONTRAN).
- PIV** - Placa de Identificação de via.
- INSTALAÇÃO - VER DET.TÍPICO 05

PLACAS DE SINALIZAÇÃO TRÂNSITO

SINAL	CÓD.	NOME	DIMENSÕES / ÁREA
	R - 19	Velocidade máxima permitida	Diâmetro = Ø = 0,50 metros Área = 0,196 m ²
	A - 32a	Passagem de pedestre	Lado = 0,45 metros Área = 0,20 m ²
	A - 18	Saliência ou lombada	Lado = 0,45 metros Área = 0,20 m ²

Sinalização vertical e horizontal conforme Resolução nº 180, de 26-08-2005, Conselho Nacional de Trânsito (CONTRAN).

ART - CREA-MG20210489327

Aprovações e Registros.

De Paula Responsável Técnico:
ENGENHARIA | CNPJ: 19.442.968/0001-04
 Rua Silvestre de Araújo Porto, 320
 Bairro Marumbi - Juiz de Fora/MG
 Telefone: (32) 3281-1106 / (32) 9 8490-4353 Eng.º Civil Priscila C. de Paula Neto - CREA-MG 142702/D
 E-mail: pri_eng@hotmail.com

MUNICÍPIO DE CARVALHOS

Prefeito Municipal: Valmir Siqueira da Silva
 CNPJ: 18.194.217/0001-45
 Fone: (35) 3345-1491
 CONTRATO CONVÊNIO: N°903778/2020

Título: **PAVIMENTAÇÃO DE VIAS E DRENAGEM**

Endereço da obra: Rua Antonio Firmino de Castro - Bairro Centro e Rua Sócrates da Silva Varginha - Bairro Macaquinho - Carvalhos / MG
 Área: 1.634,65m²

Conteúdo: Detalhamentos dos meio fio e sarjeta e rampas de acessibilidade, seção transversal típica 01 e detalhamento da sinalização vertical genérica.
 Escala: Indicada
 Data base Sinapi: MAIO/2021
 Revisão N°: 02
 Data: 10/08/2021