



**Corte AA - Lombada / Quebra mola**  
Sem escala

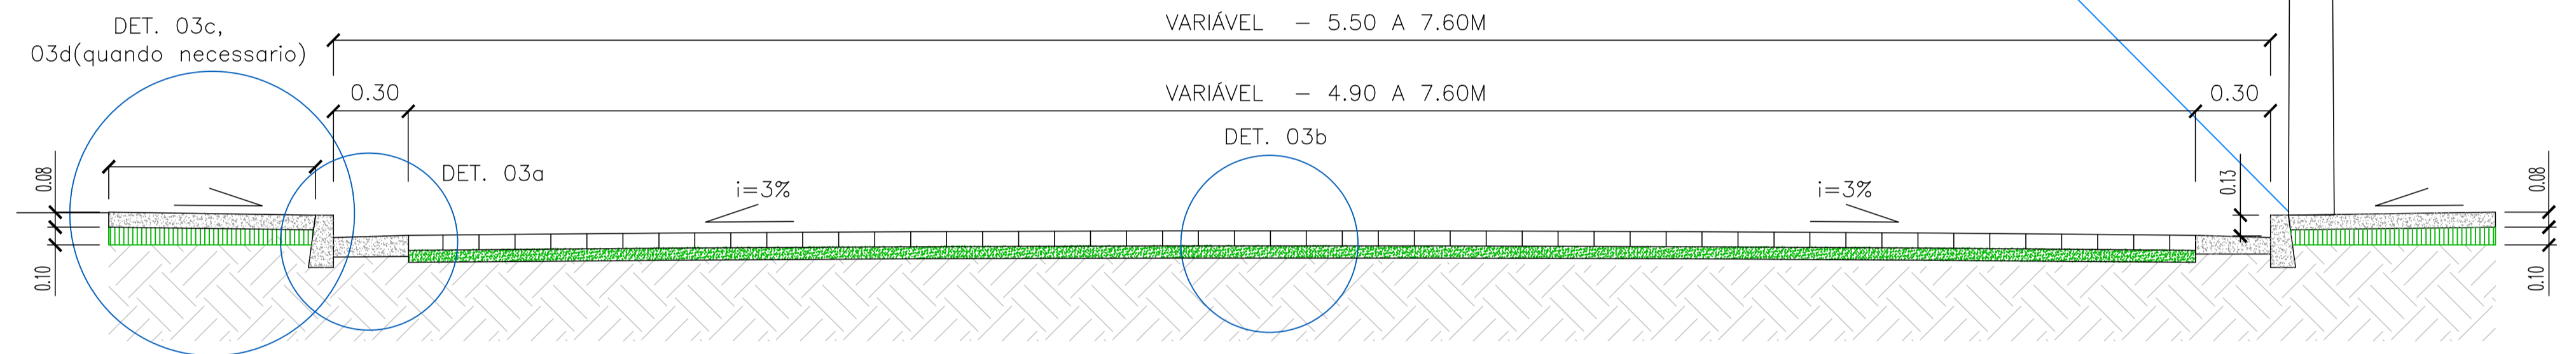


Início da calçada junto ao meio fio (caso não seja possível em determinados pontos deve-se respeitar a faixa livre para acesso >= 0,80cm (conforme NBR 9050))

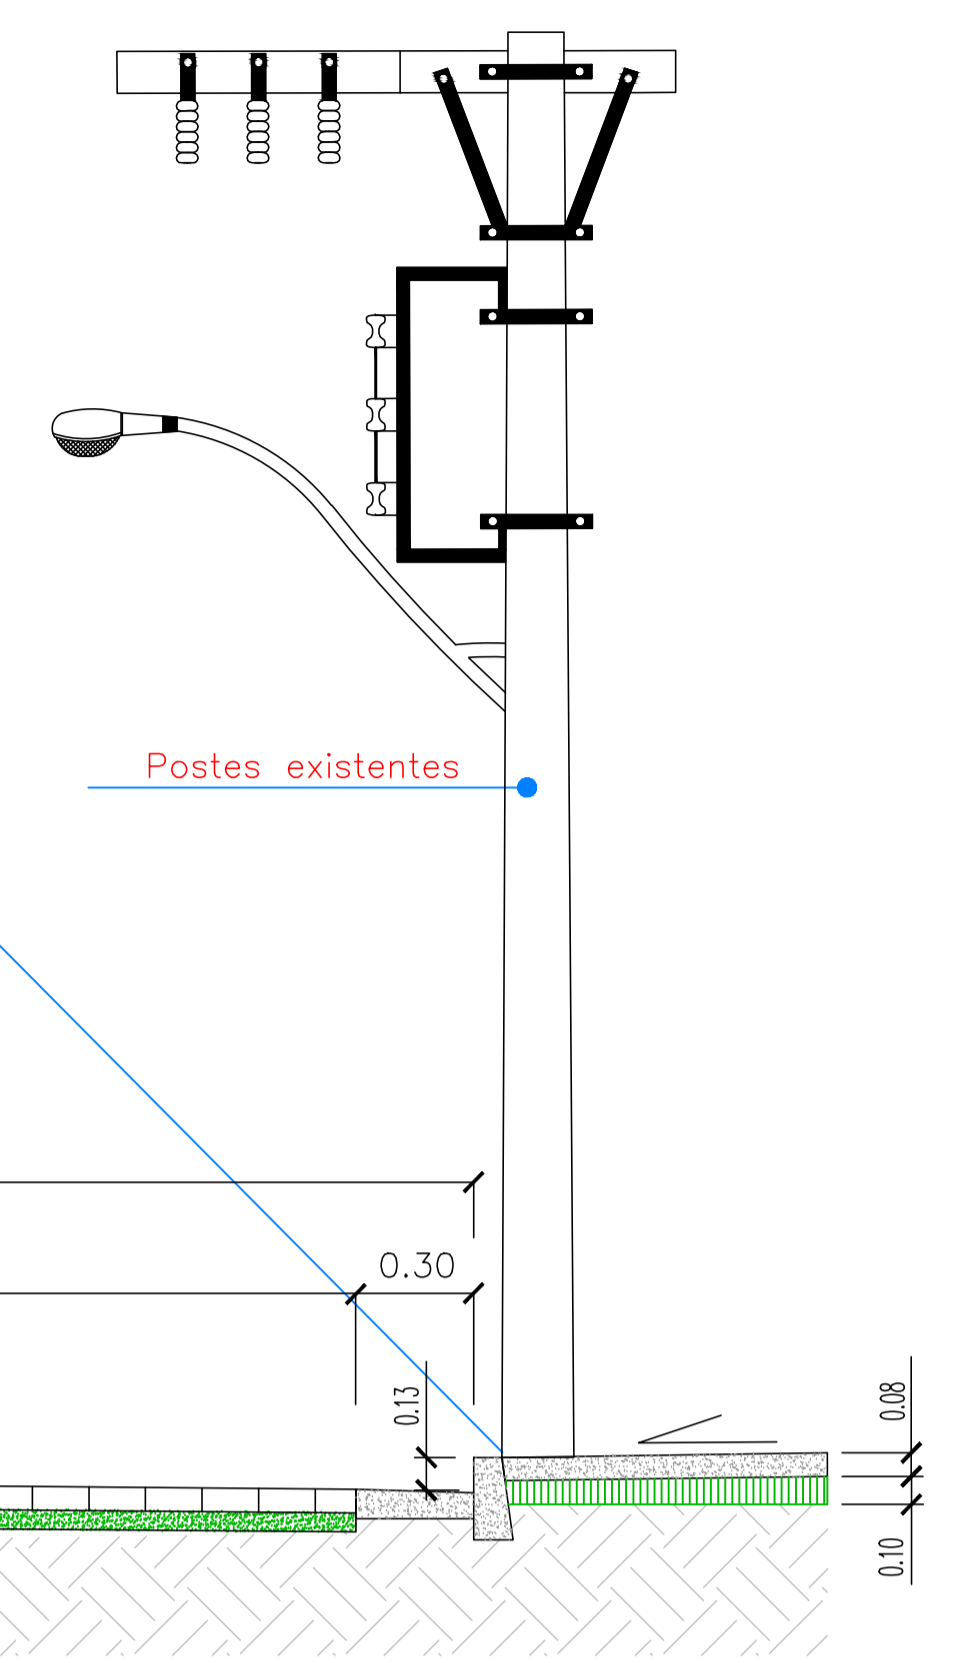


**Det. 05 - Lombada / Quebra mola**  
Sem escala


**Seção transversal 03 - Calçada com Larg.1,20m**  
Sem escala

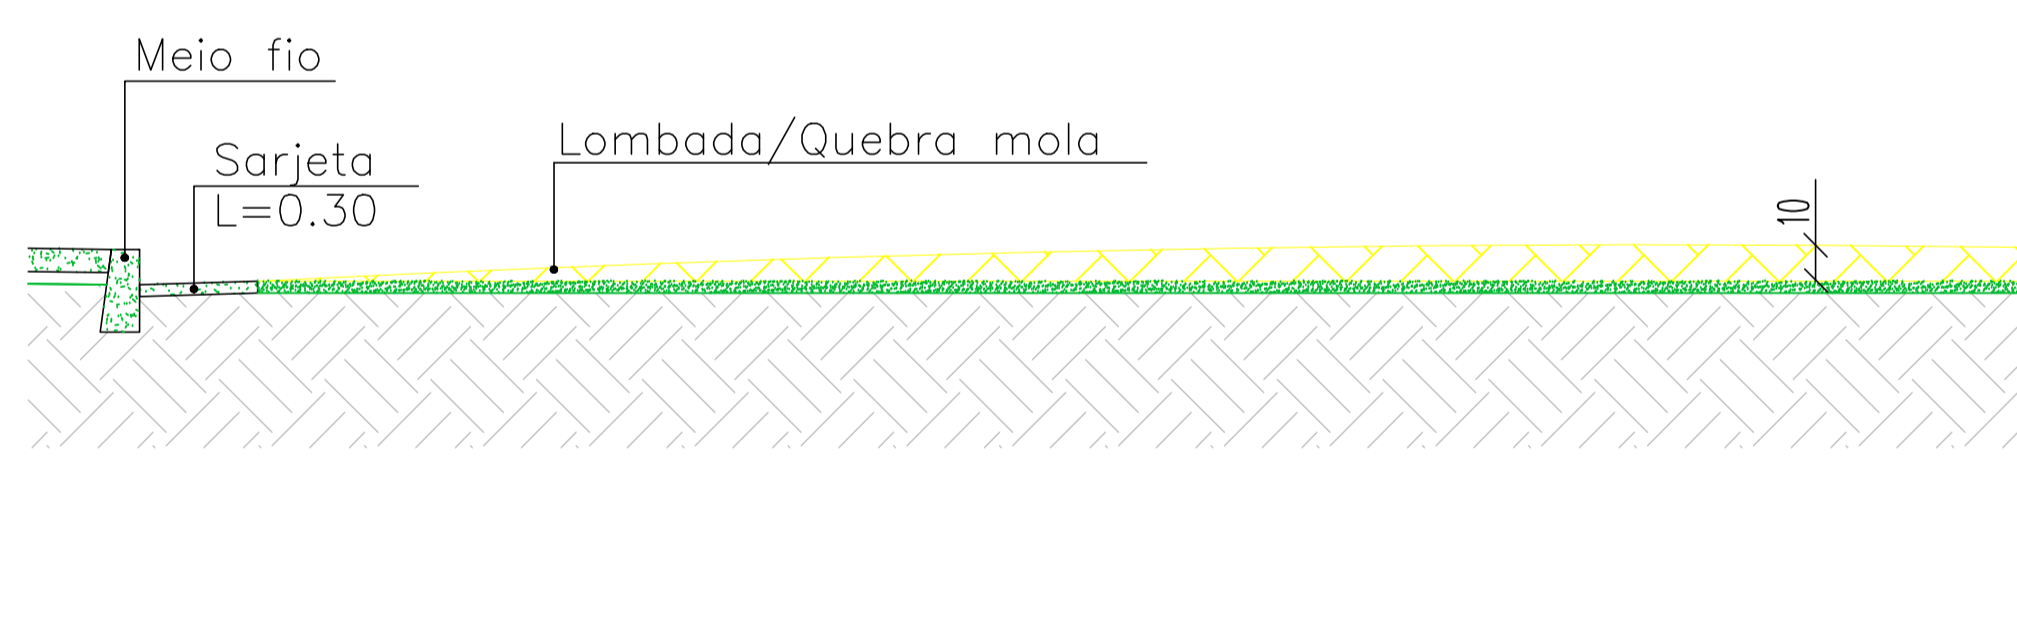

**Corte BB - Lombada / Quebra mola**  
Sem escala

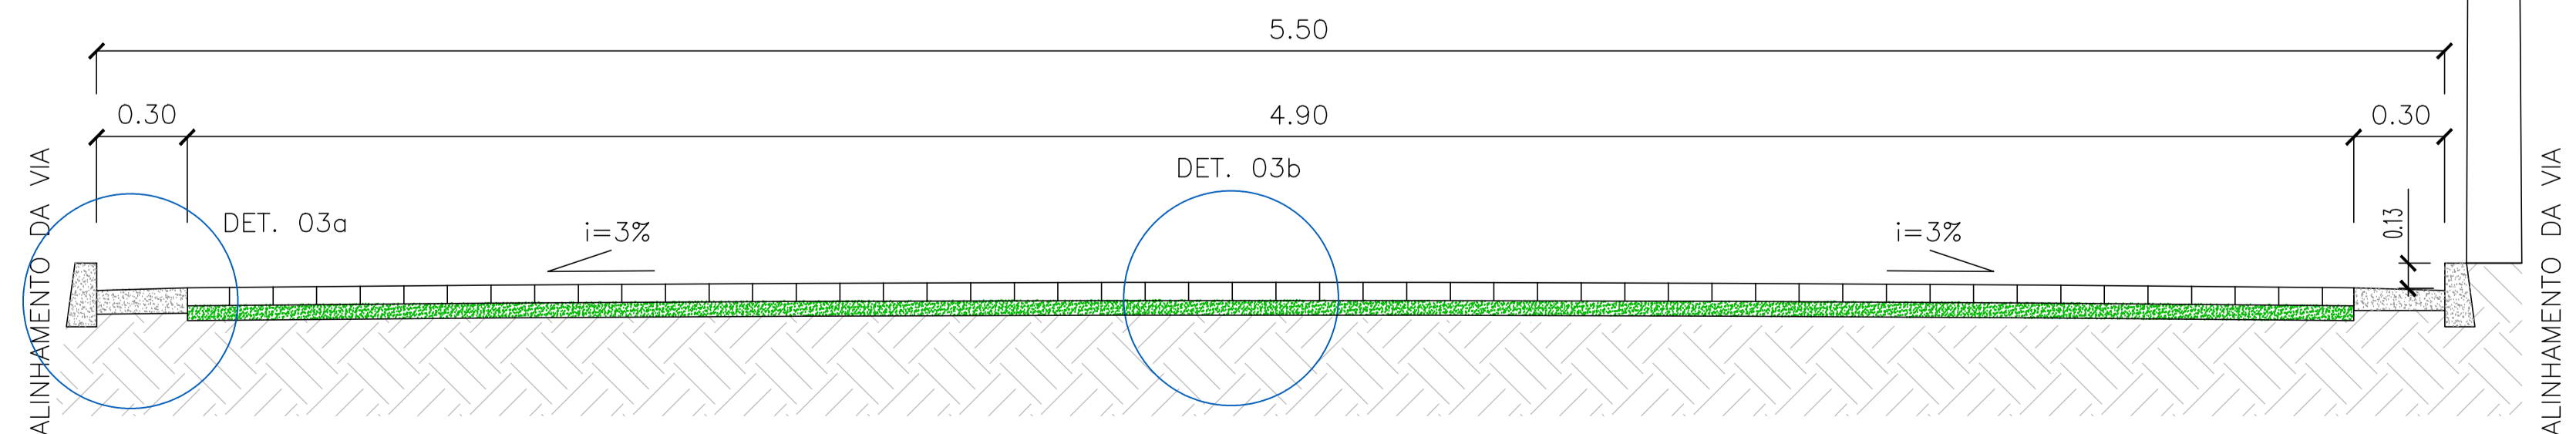

**Seção transversal 02 - Sem calçada**  
Sem escala

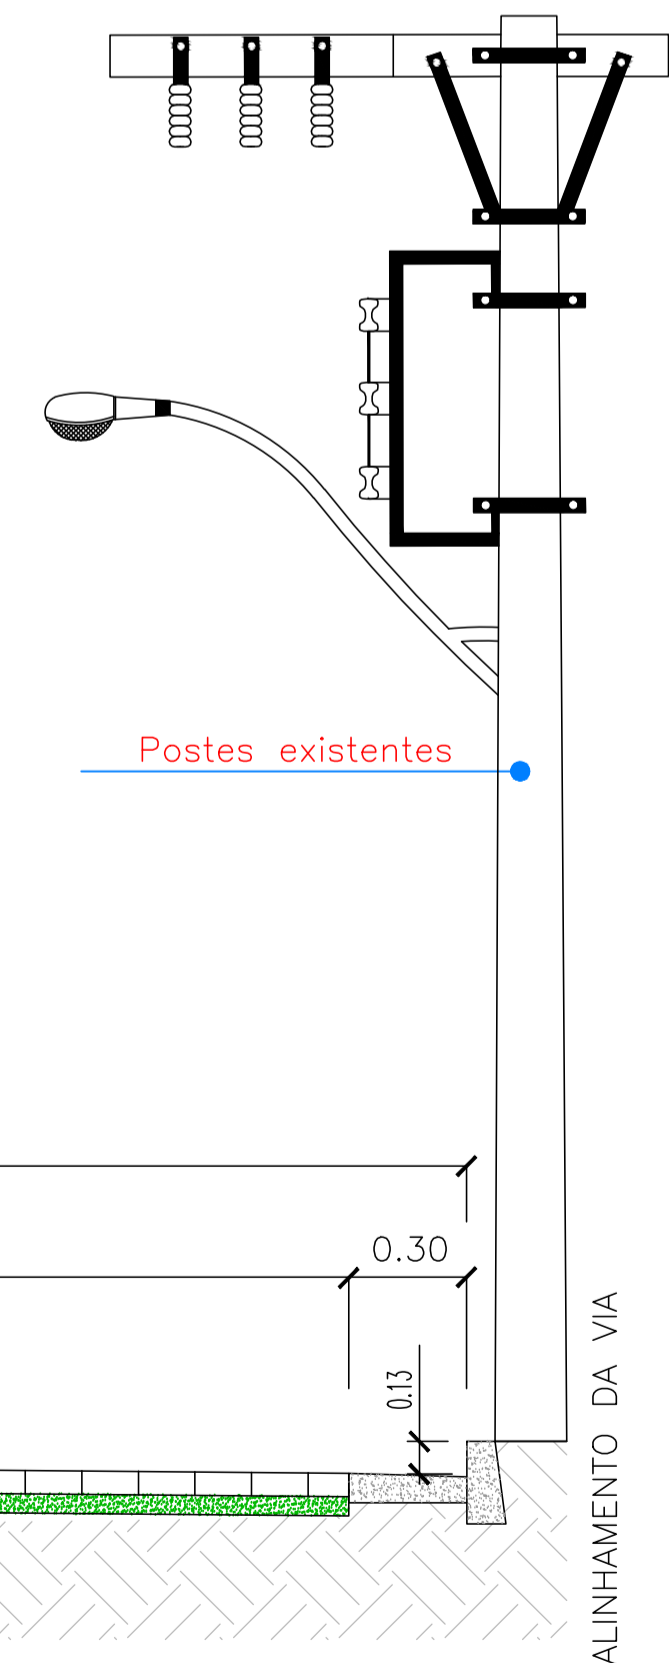

ART - CREA-MG20210489327

Aprovações e Registros.		ART - CREA-MG20210489327	
<b>De Paula</b> ENGENHARIA   CNPJ: 19.442.968/0001-04		Responsável Técnico:	
Rua Silvestre de Araújo Porto, 320 Bairro Marumbi - Juiz de Fora/MG Telefone: (32) 3281-1106 / (32) 9 8490-4353 E-mail: pri_eng@hotmail.com		Eng.º Civil Priscila C. de Paula Neto - CREA-MG 142702/D	
<b>MUNICÍPIO DE CARVALHOS</b>			
Prefeito Municipal:	CNPJ:	Fone:	
Valmir Siqueira da Silva	18.194.217/0001-45	(35) 3345-1491	
CONTRATO CONVÊNIO:		Nº903778/2020	
Título: <b>PAVIMENTAÇÃO DE VIAS E DRENAGEM</b>			
Endereço da obra:		Área: 1.634,65m²	
Rua Antonio Firmino de Castro - Bairro Centro e Rua Sócrates da Silva Varginha - Bairro Macaquinho - Carvalhos / MG		Folha: <b>07/07</b>	
Conteúdo:	Escala:	Revisão Nº	
Seção transversal 02 e 03 e detalhamento de lombada (quebra mola).	Indicada	02	
	Data base Sinapi:	Data:	
	MAIO/2021	10/08/2021	