


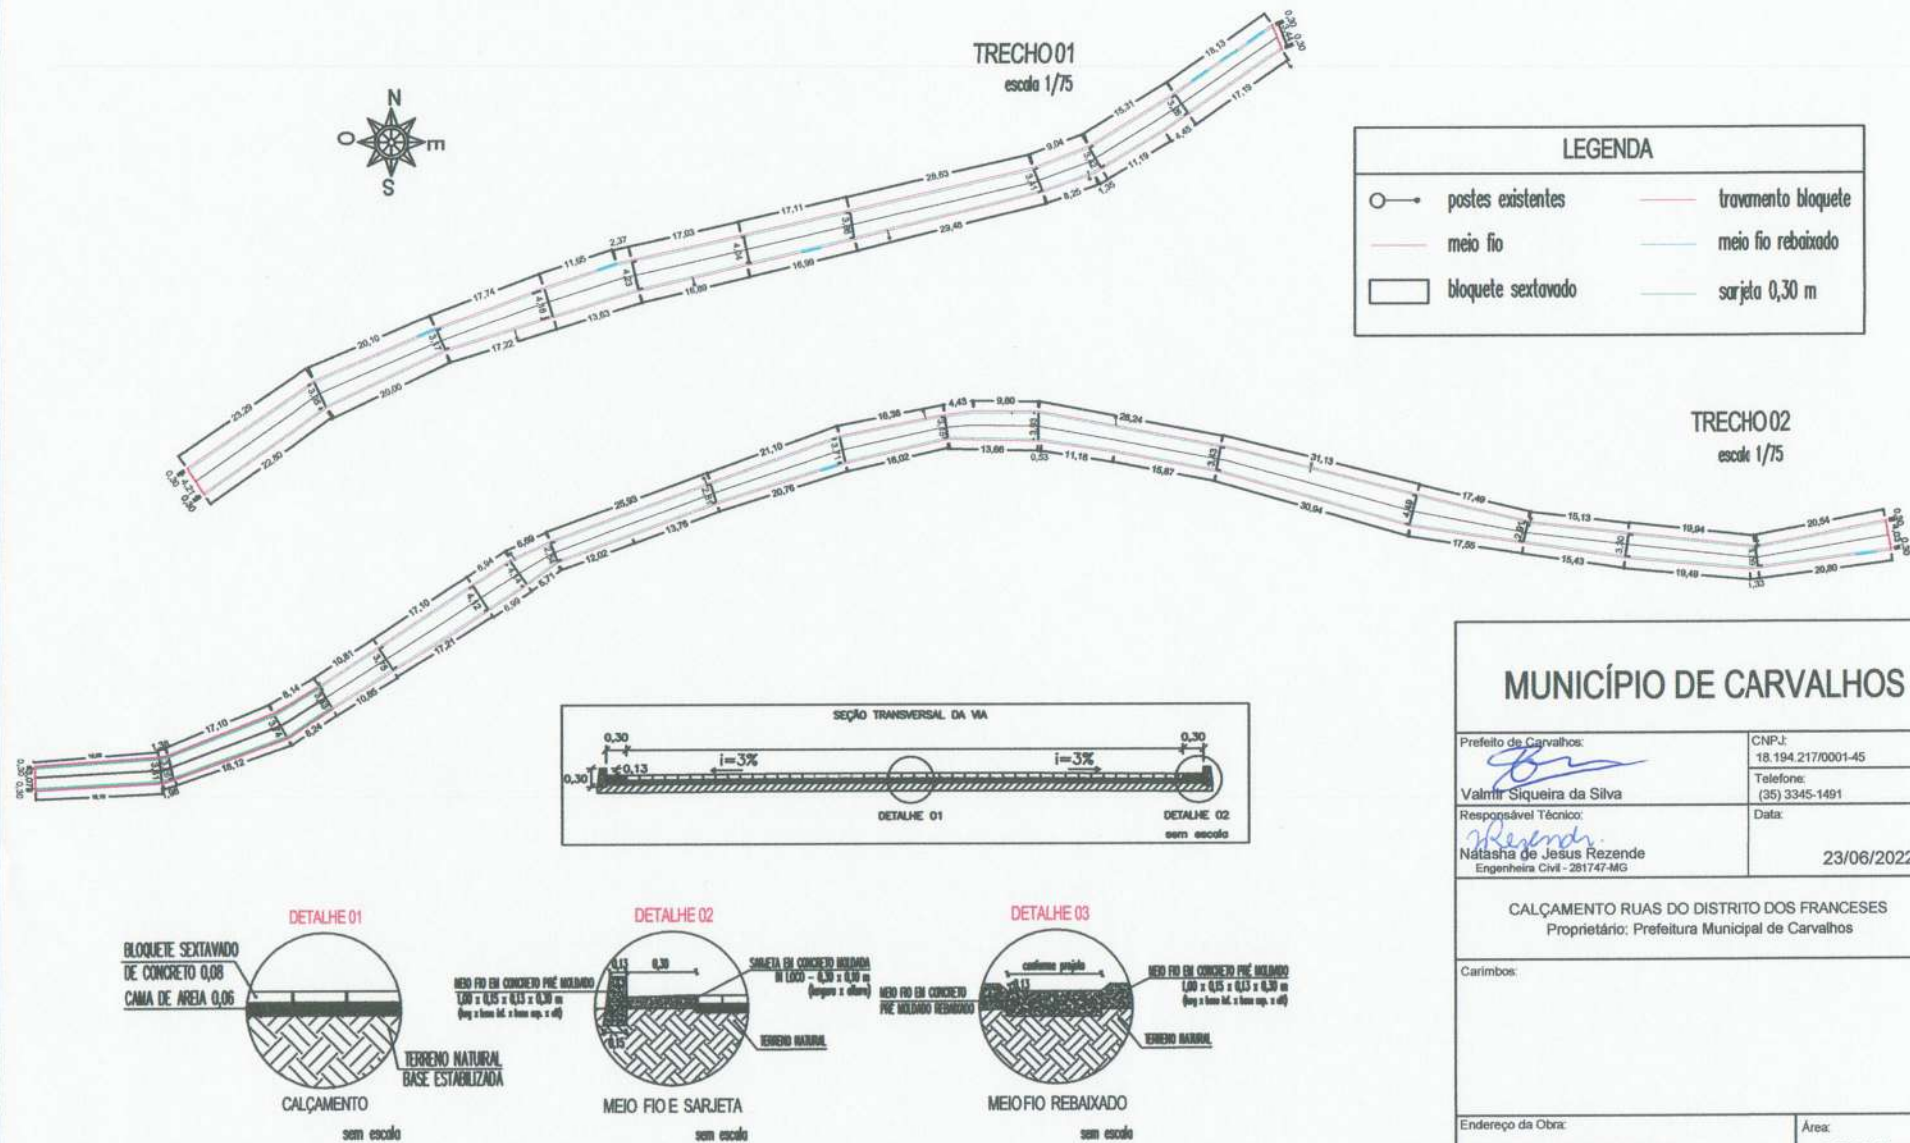

MUNICÍPIO DE CARVALHOS

Prefeito de Carvalhos:

Valmir Siqueira da Silva

Responsável Técnico:

Natasha de Jesus Rezende
Engenheira Civil - 281747-MG

CNPJ:
18.194.217/0001-45

Telefone:
(35) 3345-1491

Data:

23/06/2022

CALÇAMENTO RUAS DO DISTRITO DOS FRANCÊSES
Proprietário: Prefeitura Municipal de Carvalhos

Carimbos:

Endereço da Obra:

DISTRITO DOS FRANCÊSES

Área:

1.714,41 m²

Conteúdo: PLANTA BAIXA DE CALÇAMENTO
DETALHAMENTOS: MEIO FIO, SARJETA


Escala:

Indicada

Folha:

01/03

Observações:

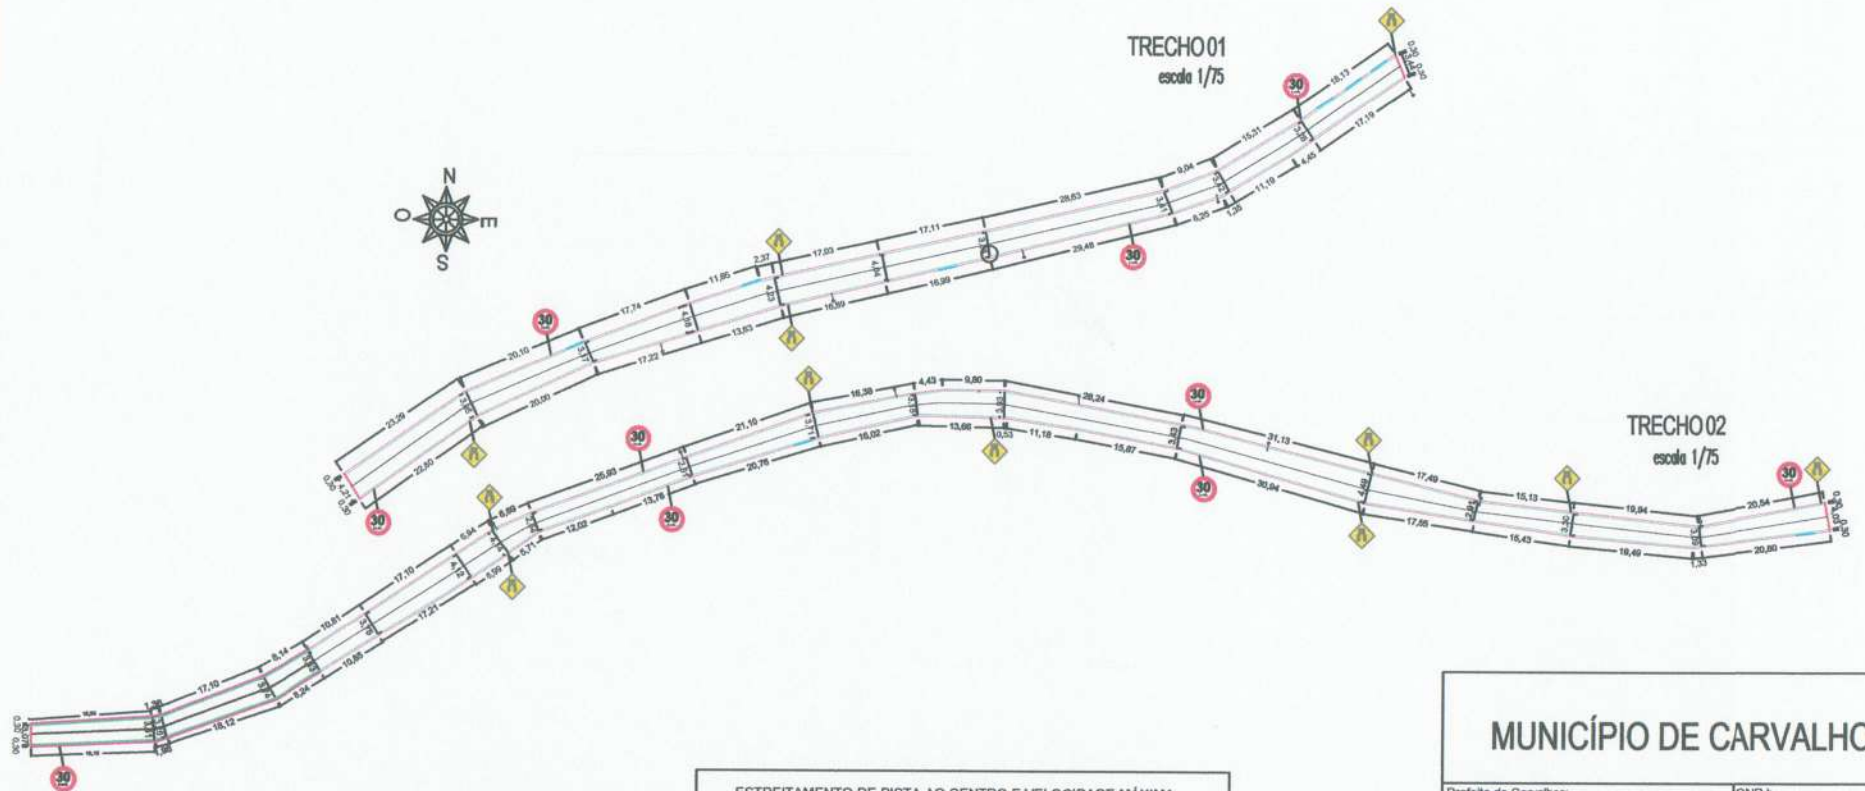


PLACAS DE SINALIZAÇÃO TRÂNSITO			
PLACA	CÓDIGO	NOME	DIMENSÕES / ÁREA
	R - 19	Velocidade máxima permitida	Diâmetro = Ø = 0,50 metros Área = 0,196 m²
	A - 21 a	Estreitamento de pista ao centro	Lado = 0,50 metros Área = 0,25 m²

Sinalização vertical conforme Resolução nº 180, de 28/08/2005, Conselho Nacional de Trânsito (CONTRAN).




MUNICÍPIO DE CARVALHOS

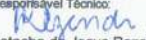Prefeito de Carvalhos:	CNPJ:
	18.194.217/0001-45
Valmir Siqueira da Silva	Telefone:
Responsável Técnico:	(35) 3345-1491
	Data:
Natasha de Jesus Rezende	23/06/2022
Engenheira Civil - 281747-MG	

CALÇAMENTO RUAS DO DISTRITO DOS FRANCÊSES
Proprietário: Prefeitura Municipal de Carvalhos

Carimbos:		
Endereço da Obra:		Área:
DISTRITO DOS FRANCÊSES		1.714,41 m ²
Conteúdo:	Escala:	Folha:
PLANTA BAIXA DE SINALIZAÇÃO DETALHAMENTOS DA SINALIZAÇÃO	indicada	02/03
Observações:		

PERFIL LONGITUDINAL - TRECHO 01 Esc. H -1:1000 e V -1:500

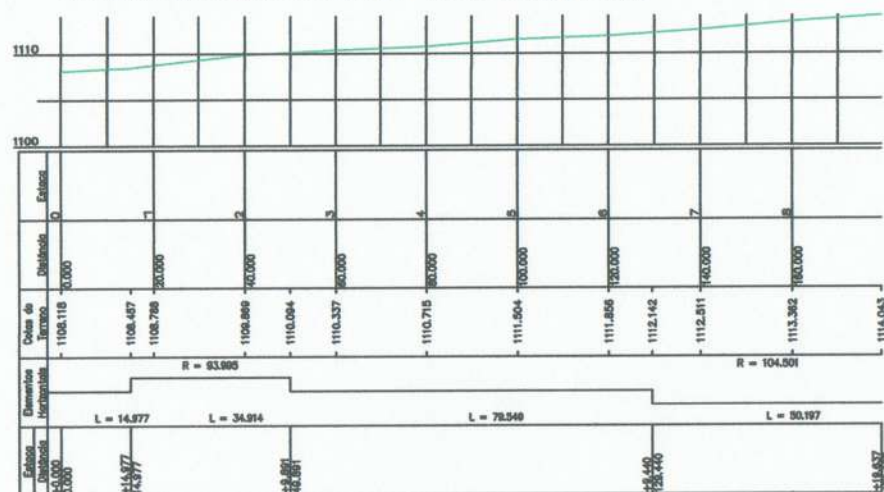

COORDENADAS

TRECHO 01

P1 22°04'42,0"S 44°28'29,7"W

P2 22°04'44,2"S 44°28'35,5"W

TRECHO 02

P1 22°04'47,0"S 44°28'44,1"W

P2 22°04'47,8"S 44°28'52,4"W



TRECHO LONGITUDINAL - TRECHO 02 Esc. H -1:1000 e V -1:500



MUNICÍPIO DE CARVALHOS

Prefeito de Carvalhos:

Valmir Siqueira da Silva

Responsável Técnico:

Natasha de Jesus Rezende
Engenheira Civil - 281747-MG

CNPJ:
18.194.217/0001-45

Telefone:
(35) 3345-1491

Data:

23/06/2022

CAÇAMENTO RUAS DO DISTRITO DOS FRANCESES
Proprietário: Prefeitura Municipal de Carvalhos

Carimbos:

Endereço da Obra:

DISTRITO DOS FRANCESES

Área:

1.714,41 m²

Conteúdo:

PERFIS LONGITUDINAIS E PLANTA DE SITUAÇÃO

Escala:

Indicada

Folha:

03/03

Observações: