






Det. 03 - Soleira de Dispersão
Sem escala

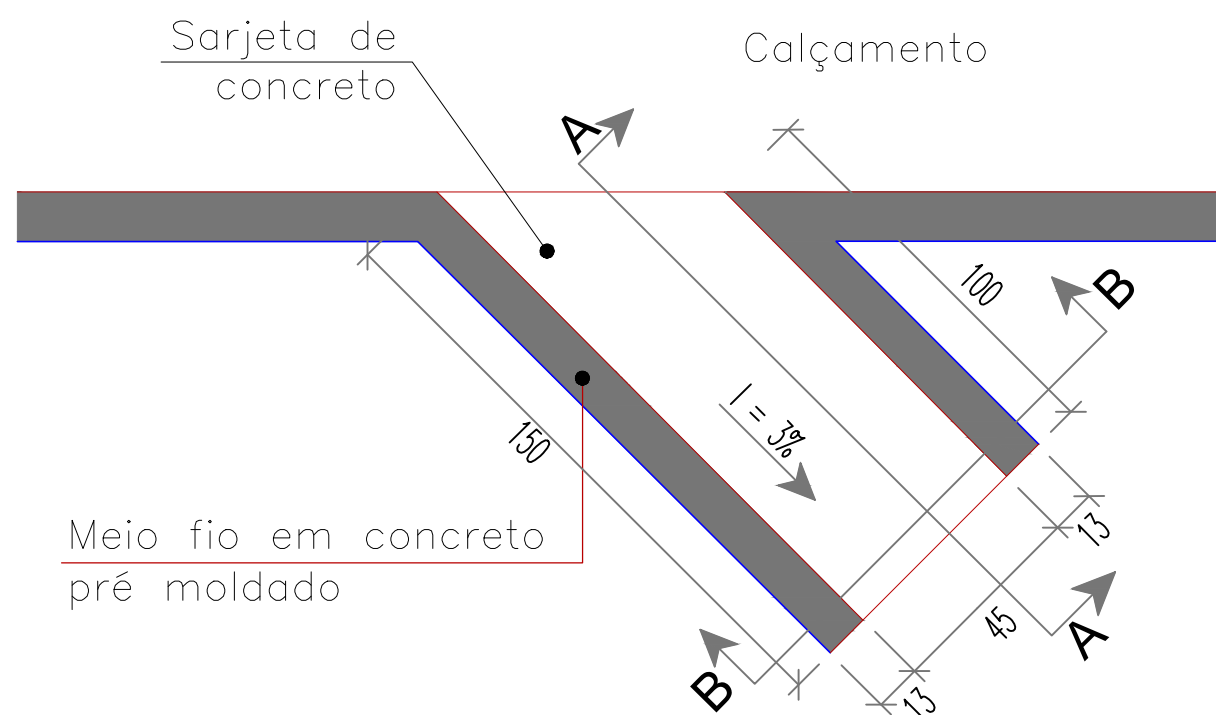


PLANTA BAIXA
sem escala

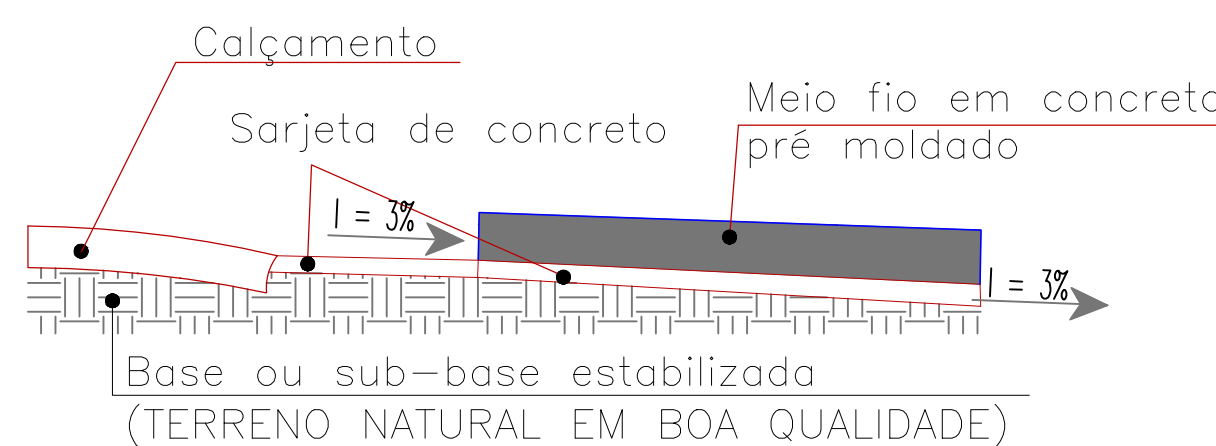

CORTE AA
sem escala

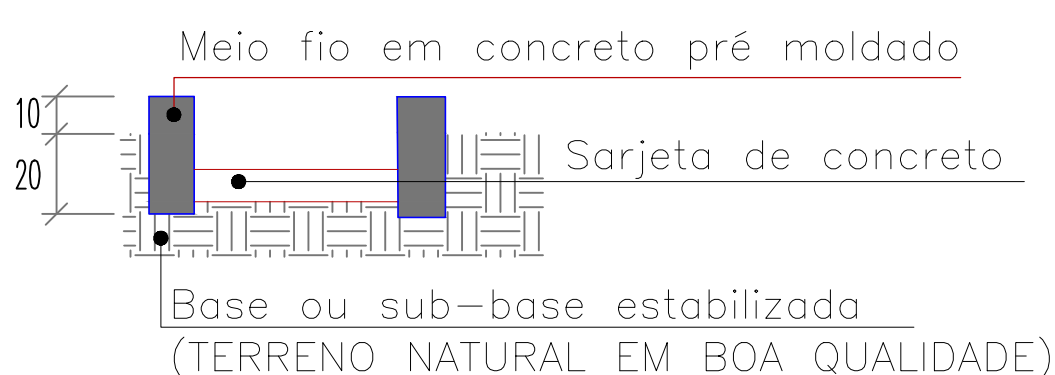

CORTE BB
sem escala

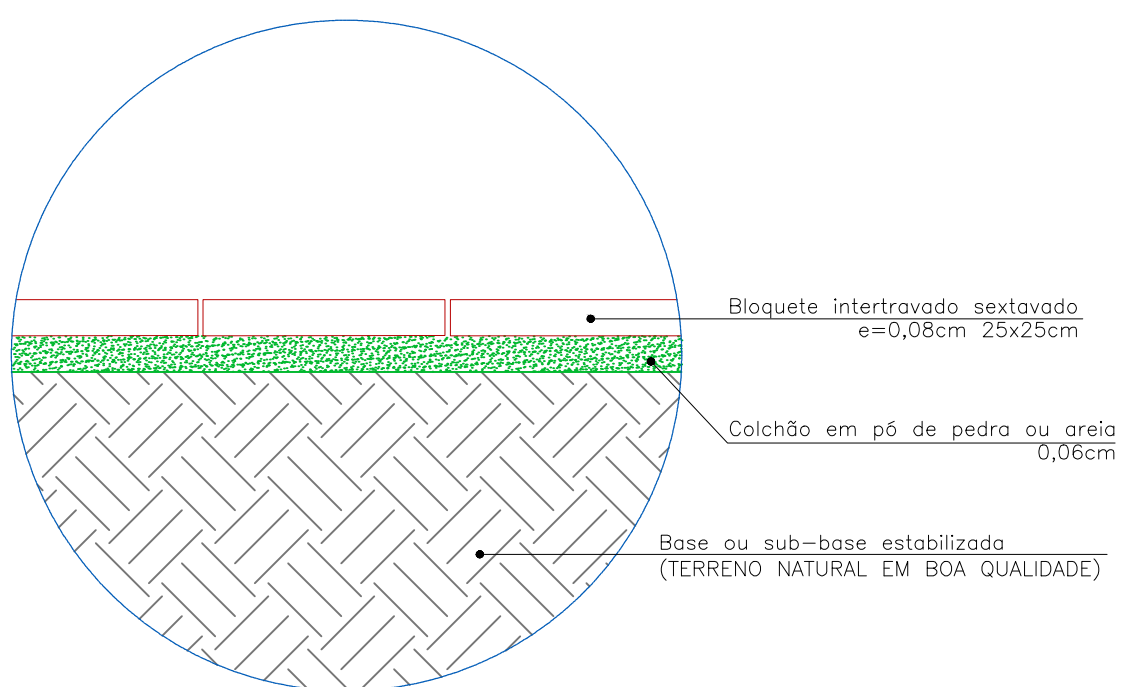

Det. 02 - Calçamento
Sem escala

Legenda para planta baixa:

- Intertravado sextavado e=8cm - A ser executado
- Meio fio pré moldado - A ser executado
- Soleira de Dispersão- A ser executado

Nota 1: Base existente

Será executada o calçamento sobre a base existente.
A base existente possui caractéristica de solo argiloso sem
necessidade de reforço estrutural.




Planta de situação - Google Earth
Sem escala

MORRO CAPEADA


Área regularização > 1.182,50 m²
Área de calçamento > 1.182,50 m²
Extensão de meio fio > 441,00 m

> COORDENADAS


P1 início = 21°56'20.67"S / 44°30'52.31"O
P2 final = 21°56'17.84"S / 44°30'58.97"O

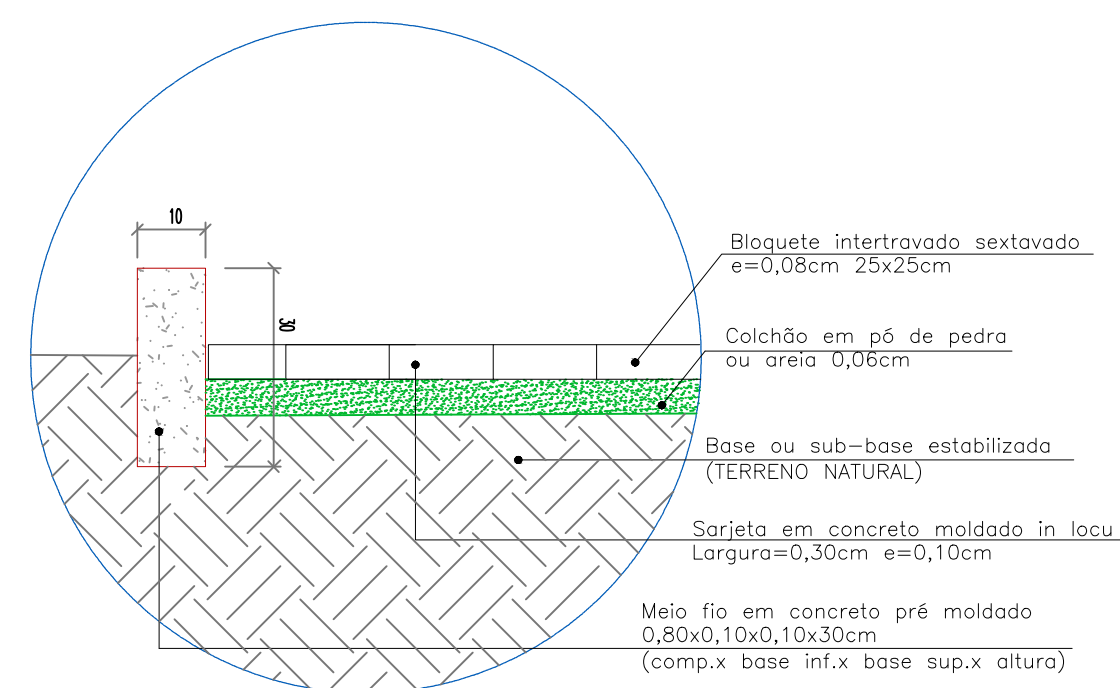

Det. 01 - Meio fio
Sem escala

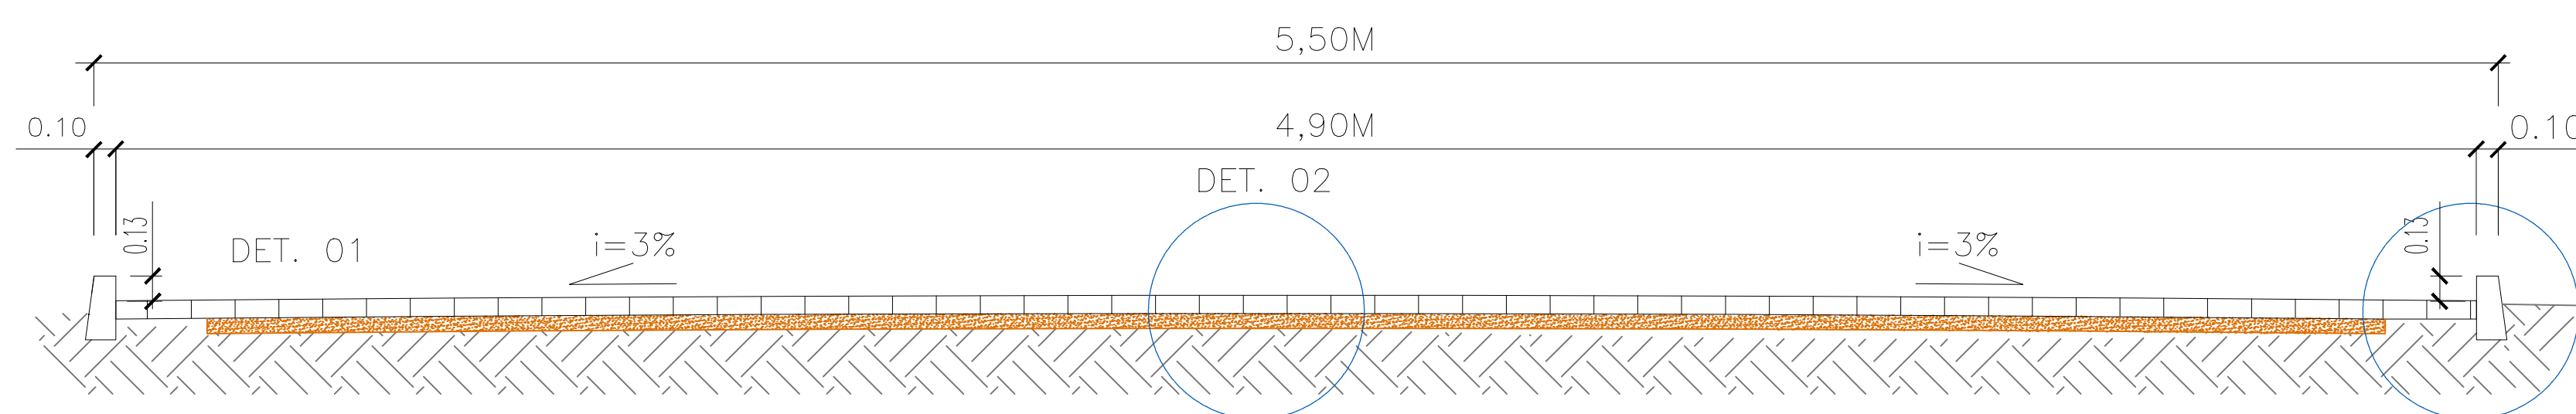

Seção transversal típica
Sem escala

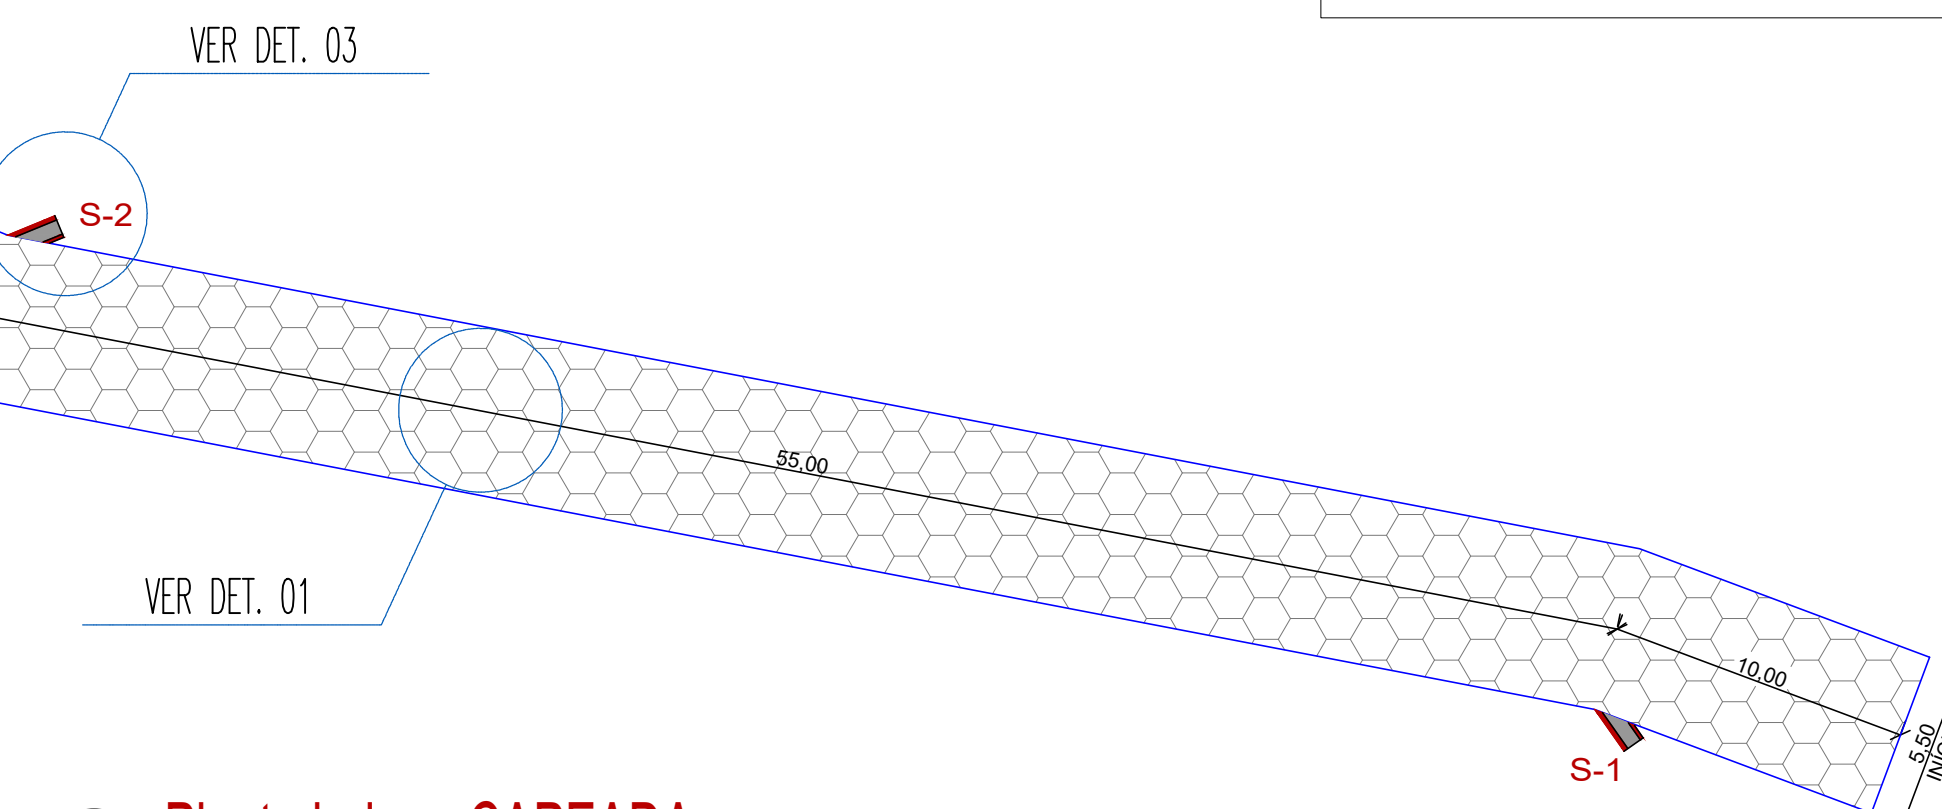

Planta baixa - CAPEADA
1/250

De Paula

ENGENHARIA | CNPJ: 19.442.968/0001-04
Rua José Virgílio, n°423, loja
Centro - Lima Duarte/MG
Telefone: (32) 9 8490-4353
E-mail: pri_eng@hotmail.com

Responsável Técnico:

Eng° Civil Priscila C. de Paula Neto -
CREA-MG 142702/D

MUNICÍPIO DE CARVALHOS

Prefeito Municipal: Valmir Siqueira da Silva
CNPJ: 17.747.940/0001-41
Fone: (35)91001-2614

CONTRATO DE REPASSE:
TRANSFERÊNCIA ESPECIAL

Título: PAVIMENTAÇÃO DE ESTRADAS VICINAIS

Endereço da obra: Povoado Capeada-Zona Rural Carvalhos/MG
Área total: 1.182,50m²

ART: MG20264949023
Folha: 01/01

Conteúdo: MORRO VARGEM GRANDE
Planta baixa pavimentação, detalhes meio fio e
soleira de dispersão, seção transversal típica e
planta de situação-Google Earth.

Escala: Indicada
Data base: SEINFRA SUL-JAN/2026
SINAPI-ABRIL/2026

Revisão N°: 01
Data: 20/05/2026