
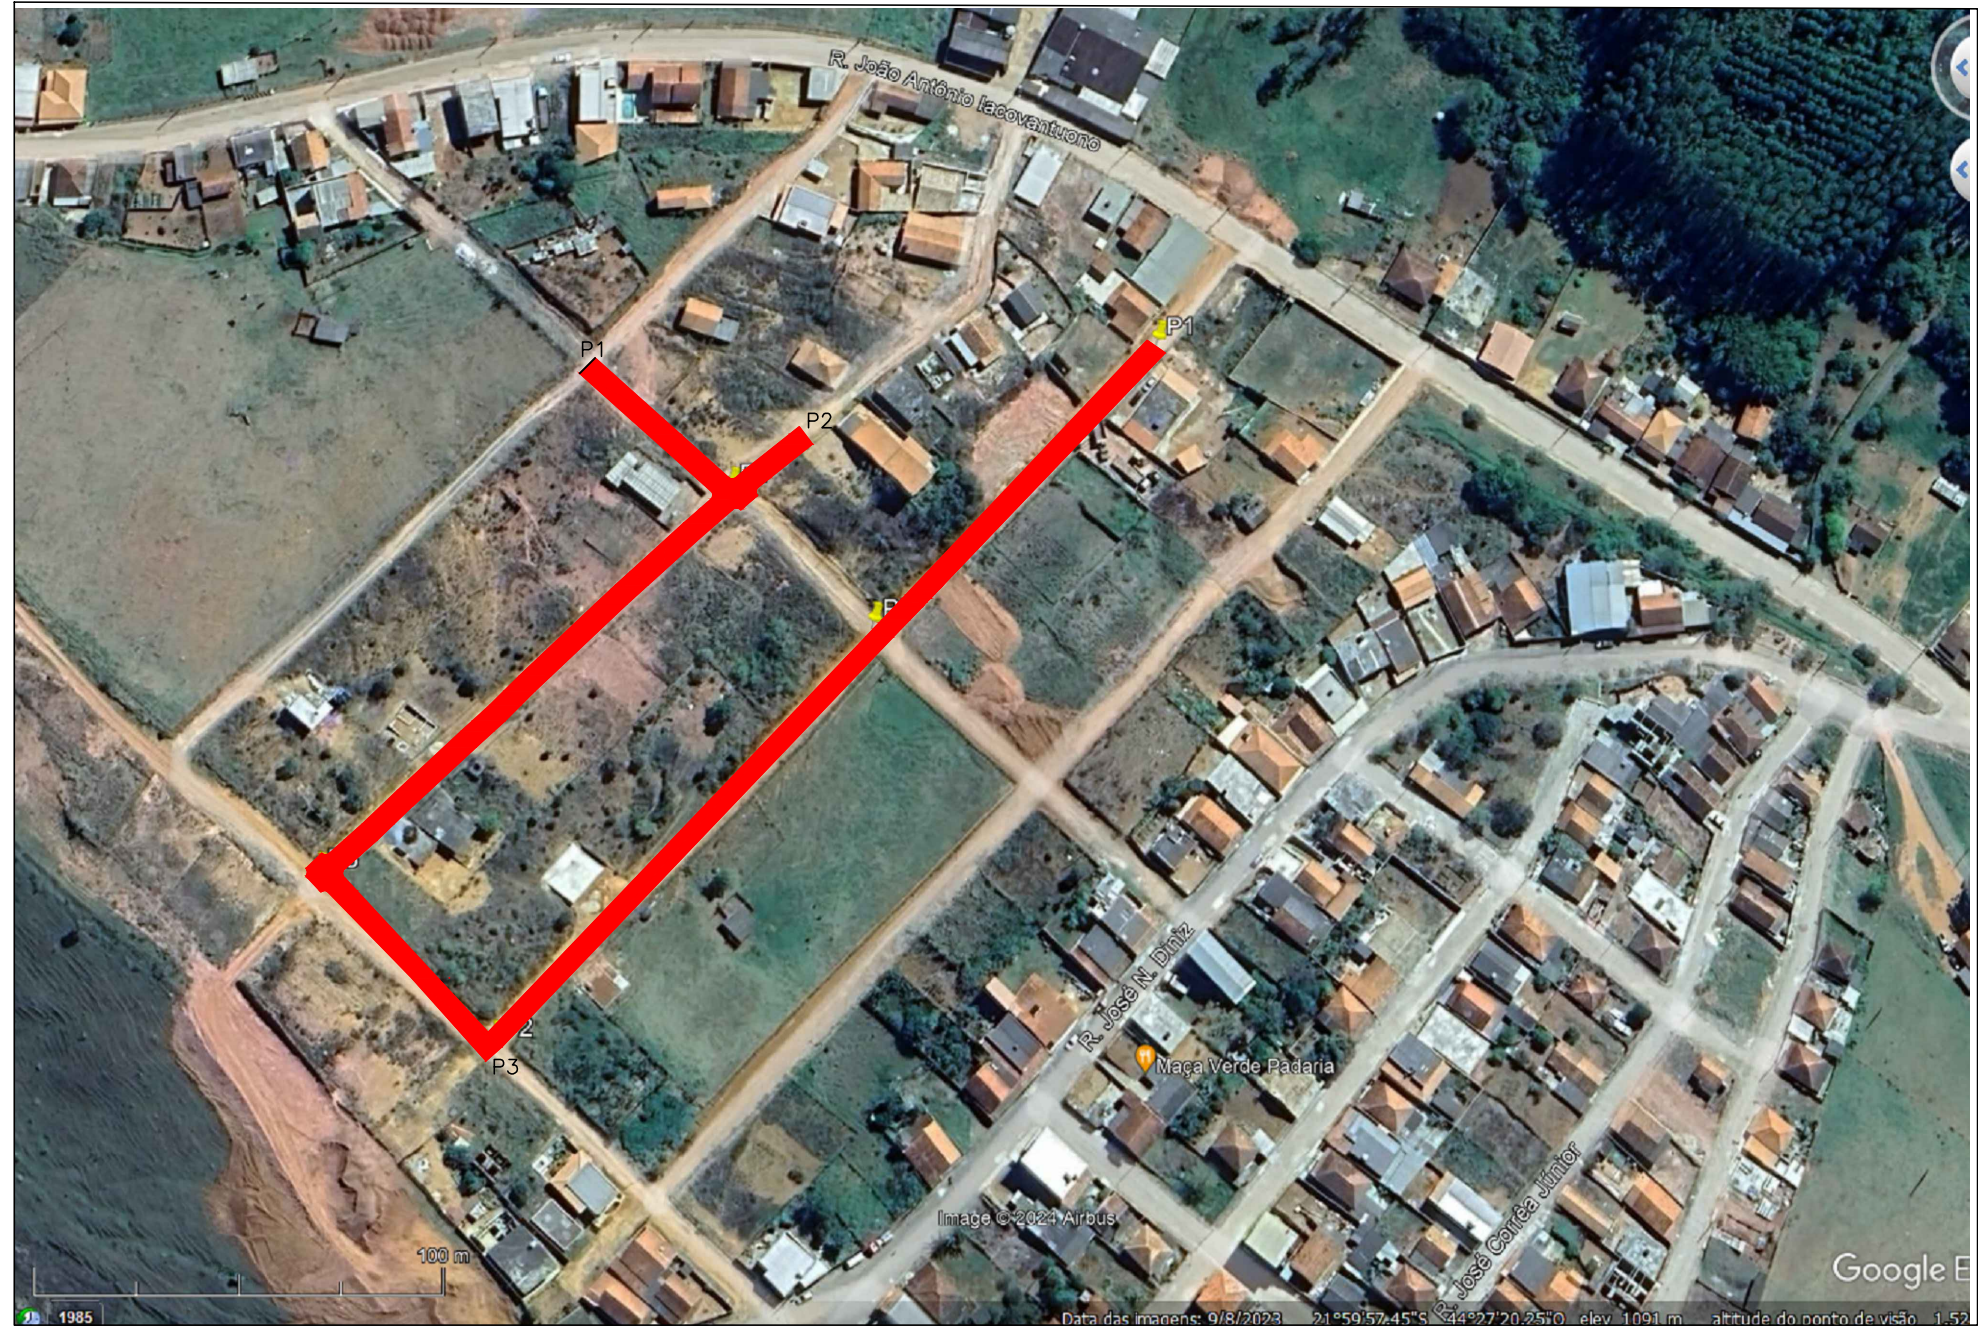


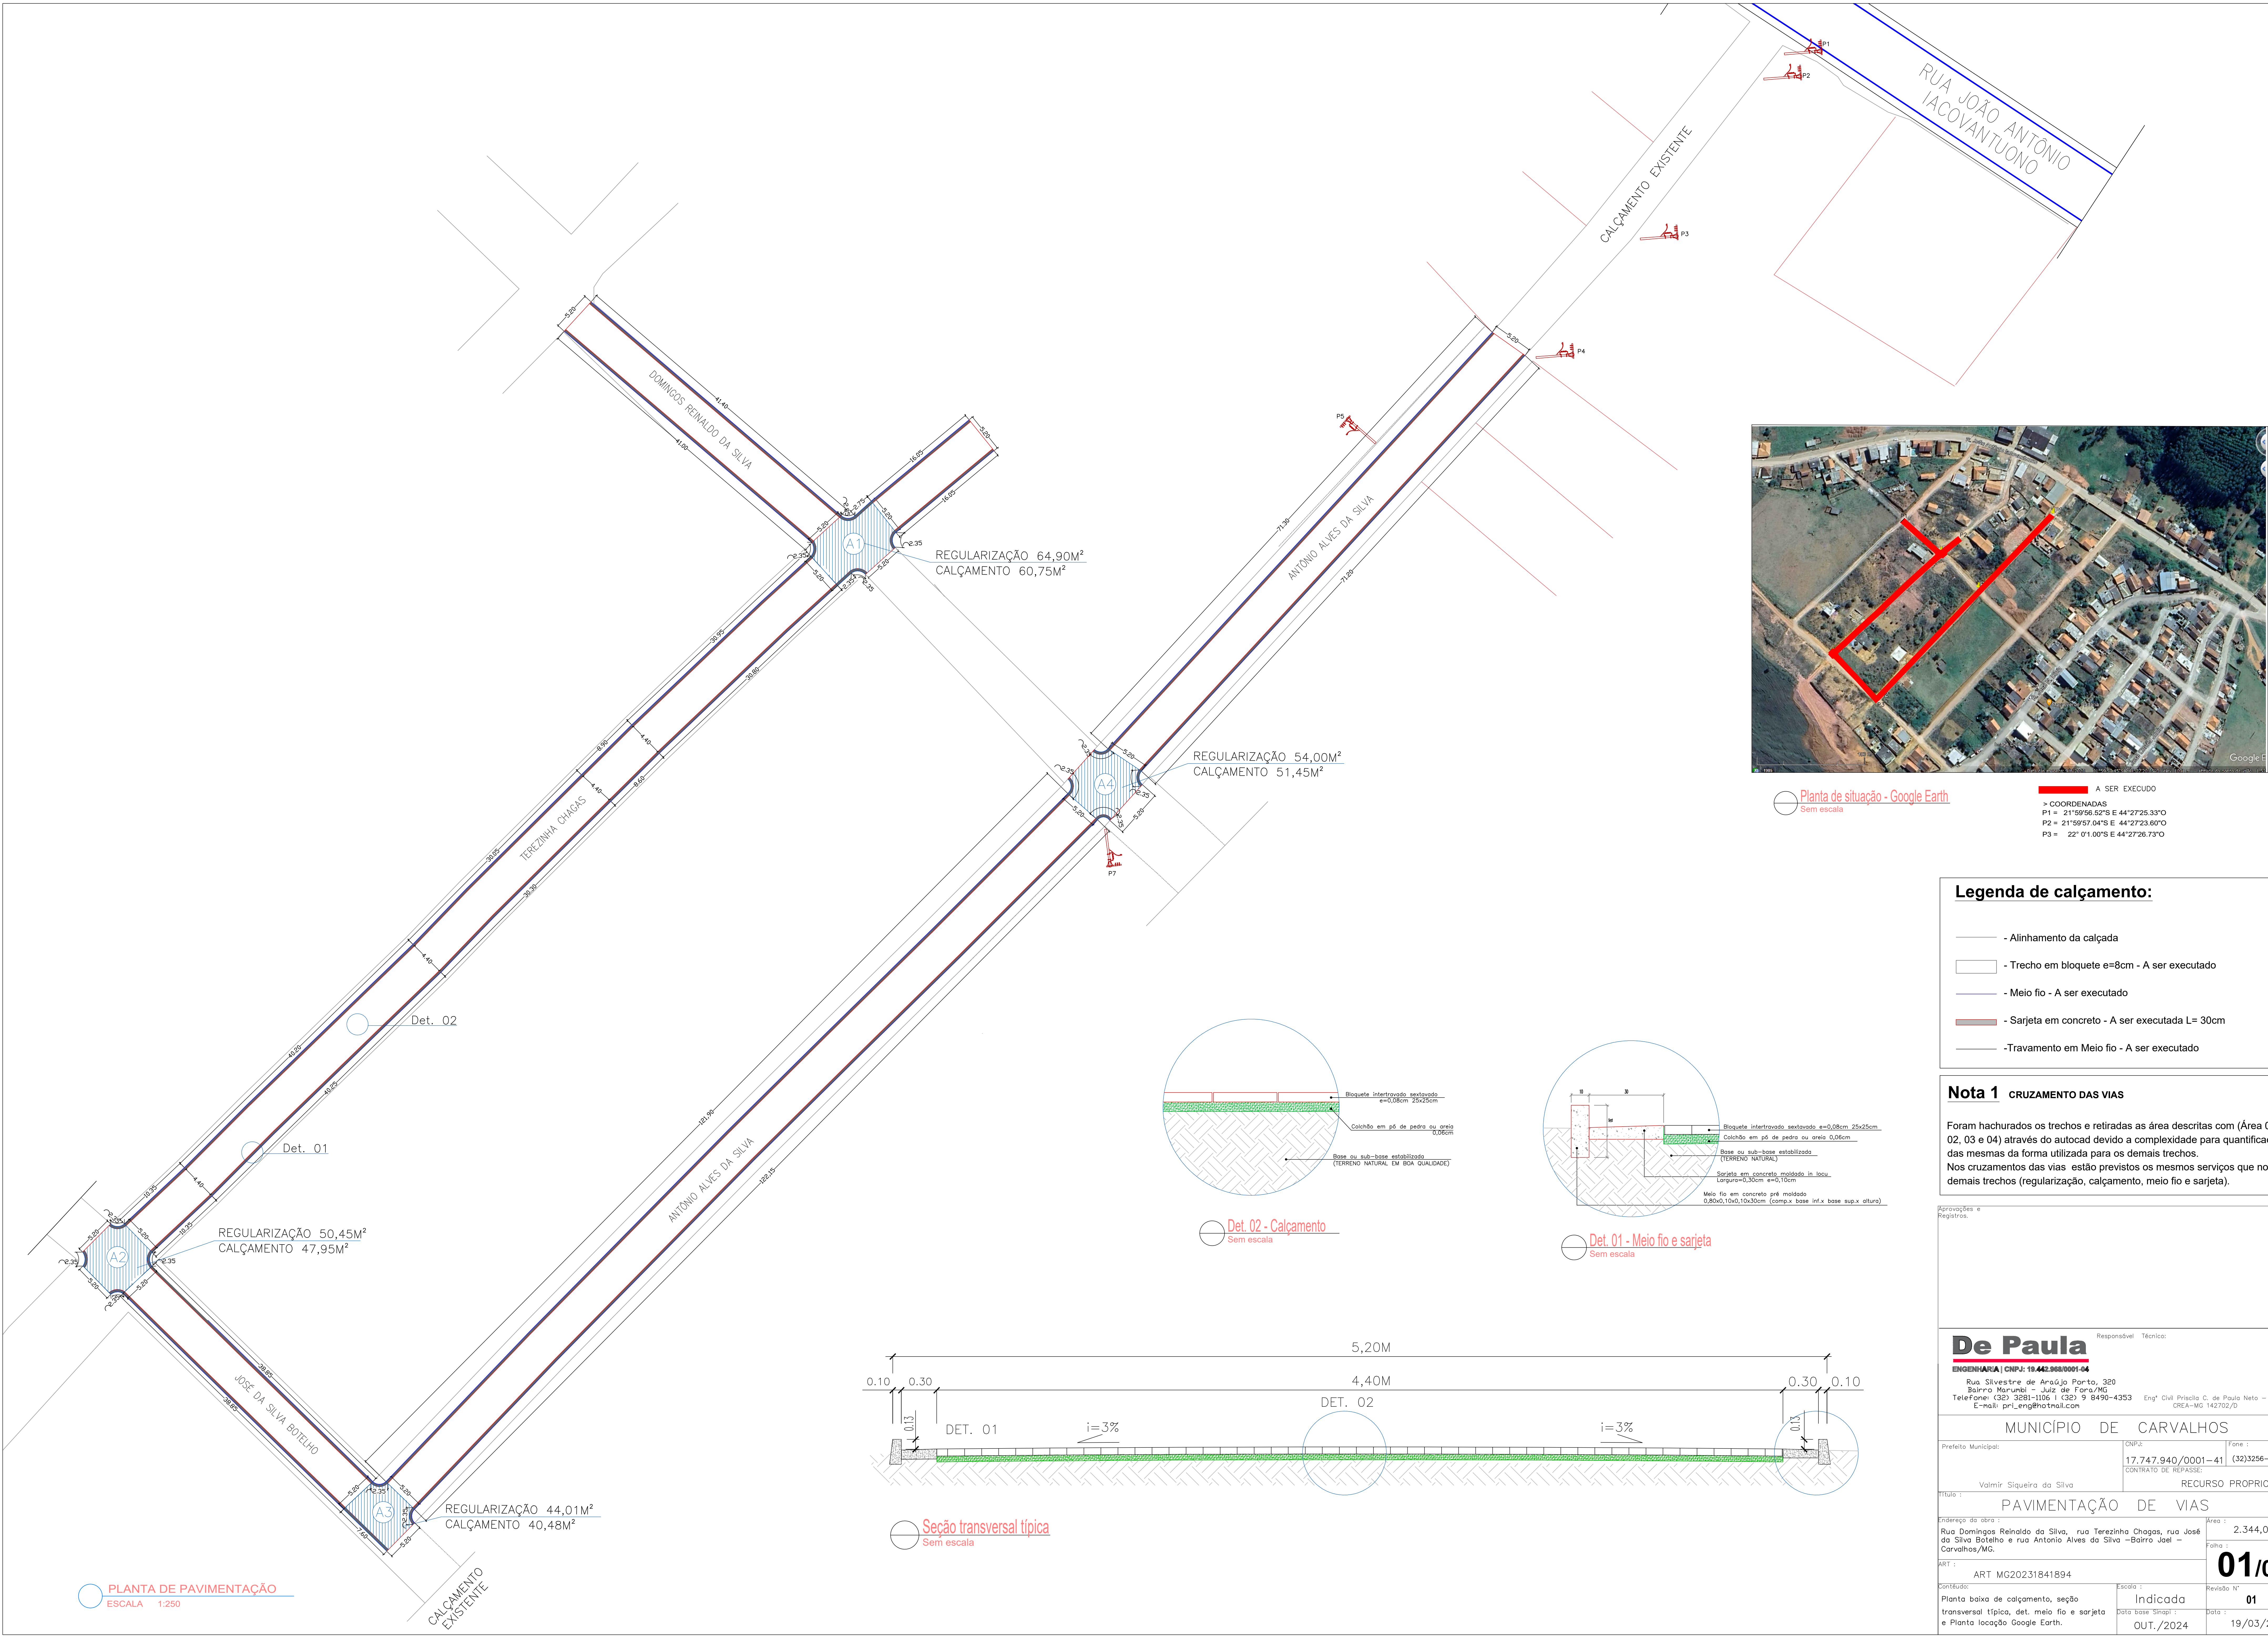

Planta de situação - Google Earth
Sem escala

A SER EXECUCO

> COORDENADAS

P1 = 21°59'56.52"S E 44°27'25.33"O

P2 = 21°59'57.04"S E 44°27'23.60"O

P3 = 22°01'00"S E 44°27'26.73"O

Legenda de calçamento:

- Alinhamento da calçada
- Trecho em bloquete e=8cm - A ser executado
- Meio fio - A ser executado
- Sarjeta em concreto - A ser executada L= 30cm
- Travamento em Meio fio - A ser executado

Nota 1 CRUZAMENTO DAS VIAS

Foram hachurados os trechos e retiradas as área descritas com (Área 01, 02, 03 e 04) através do autocad devido a complexidade para quantificação das mesmas da forma utilizada para os demais trechos. Nos cruzamentos das vias estão previstos os mesmos serviços que nos demais trechos (regularização, calçamento, meio fio e sarjeta).

De Paula

ENGENHARIA | CNPJ: 19.442.968/0001-04

Rua Silvestre de Araújo Porto, 320

Bairro Marumã - Juiz de Fora/MG

Telefone: (32) 3281-1106 | (32) 9 8490-4353

E-mail: prl_eng@hotmail.com

Responsável Técnico:

MUNICÍPIO DE CARVALHOS

Prefeito Municipal: Valmir Siqueira da Silva

CNPJ: 17.747.940/0001-41

Fone: (32)3256-1151

RECURSO PRÓPRIO

PAVIMENTAÇÃO DE VIAS

Endereço da obra: Rua Domingos Reinaldo da Silva, rua Terezinha Chagas, rua José da Silva Botelho e rua Antonio Alves da Silva -Bairro Joel - Carvalhos/MG.

Área: 2.344,06m²

Folha: 01/01

ART: ART MG20231841894

Conteúdo: Planta baixa de calçamento, seção transversal típica, det, meio fio e sarjeta e planta locação Google Earth.

Escala: Indicada

Revisão Nº: 01

Data base Sinapi: OUT./2024

Data: 19/03/2025